

Генеральный план Симаковского сельского поселения
Верхнеландеховского муниципального района Ивановской области
Карта (схема) основной чертёж

Объекты капитального строительства :

перспек.	существ.	
		Детские дошкольные учреждения
		Общеобразовательные школы
		Учреждения здравоохранения
		Библиотеки
		Спортивно-оздоровительные учре-ния
		Культурно-развлекательные объекты
		Культовые сооружения
		Объекты производственного и коммунально-складского назначения
		Объекты отдыха и туризма
		Объекты сельскохозяйственного назначения

Инженерно-транспортная инфраструктура :

		Железная дорога
		Автомобильная дорога федерального значения
		Автомобильная дорога межмуниципального значения
		Автомобильная дорога местного значения
		Мост
		Артезианская скважина , водонапорная башня
		АЗС
		Электроснабжение :
		ВЛ -500 KV
		ВЛ -110 KV
		ВЛ -35 KV и менее
		Трансформаторная подстанция
		Подстанция
		Газоснабжение:
		Магистральный газопровод
		Межпоселковый газопровод
		Газораспределительная станция
		Потребители газа

Особо охраняемые территории и объекты :

	Объекты культурного наследия
	Особо охраняемые природные территории (ООПТ)

Объекты специального назначения

	Скотомогильник действующий
	Скотомогильник закрытый
	Кладбище

Условные обозначения:

Границы


	Граница Ивановской области
	Граница муниципального района
	Граница сельского поселения
	Граница населенного пункта существующая
	уточняемая

Административные функции

	Центр сельского поселения , численность
	Населенный пункт , численность

Категории земель по целевому назначению :

	Земли населенных пунктов
	Земли сельскохозяйственного назначения
	Земли лесного фонда
	Земли водного фонда
	Земли промышленности , транспорта, энергетики и иного специального назначения
	Земли особо охраняемых территорий и объектов
	Земли запаса

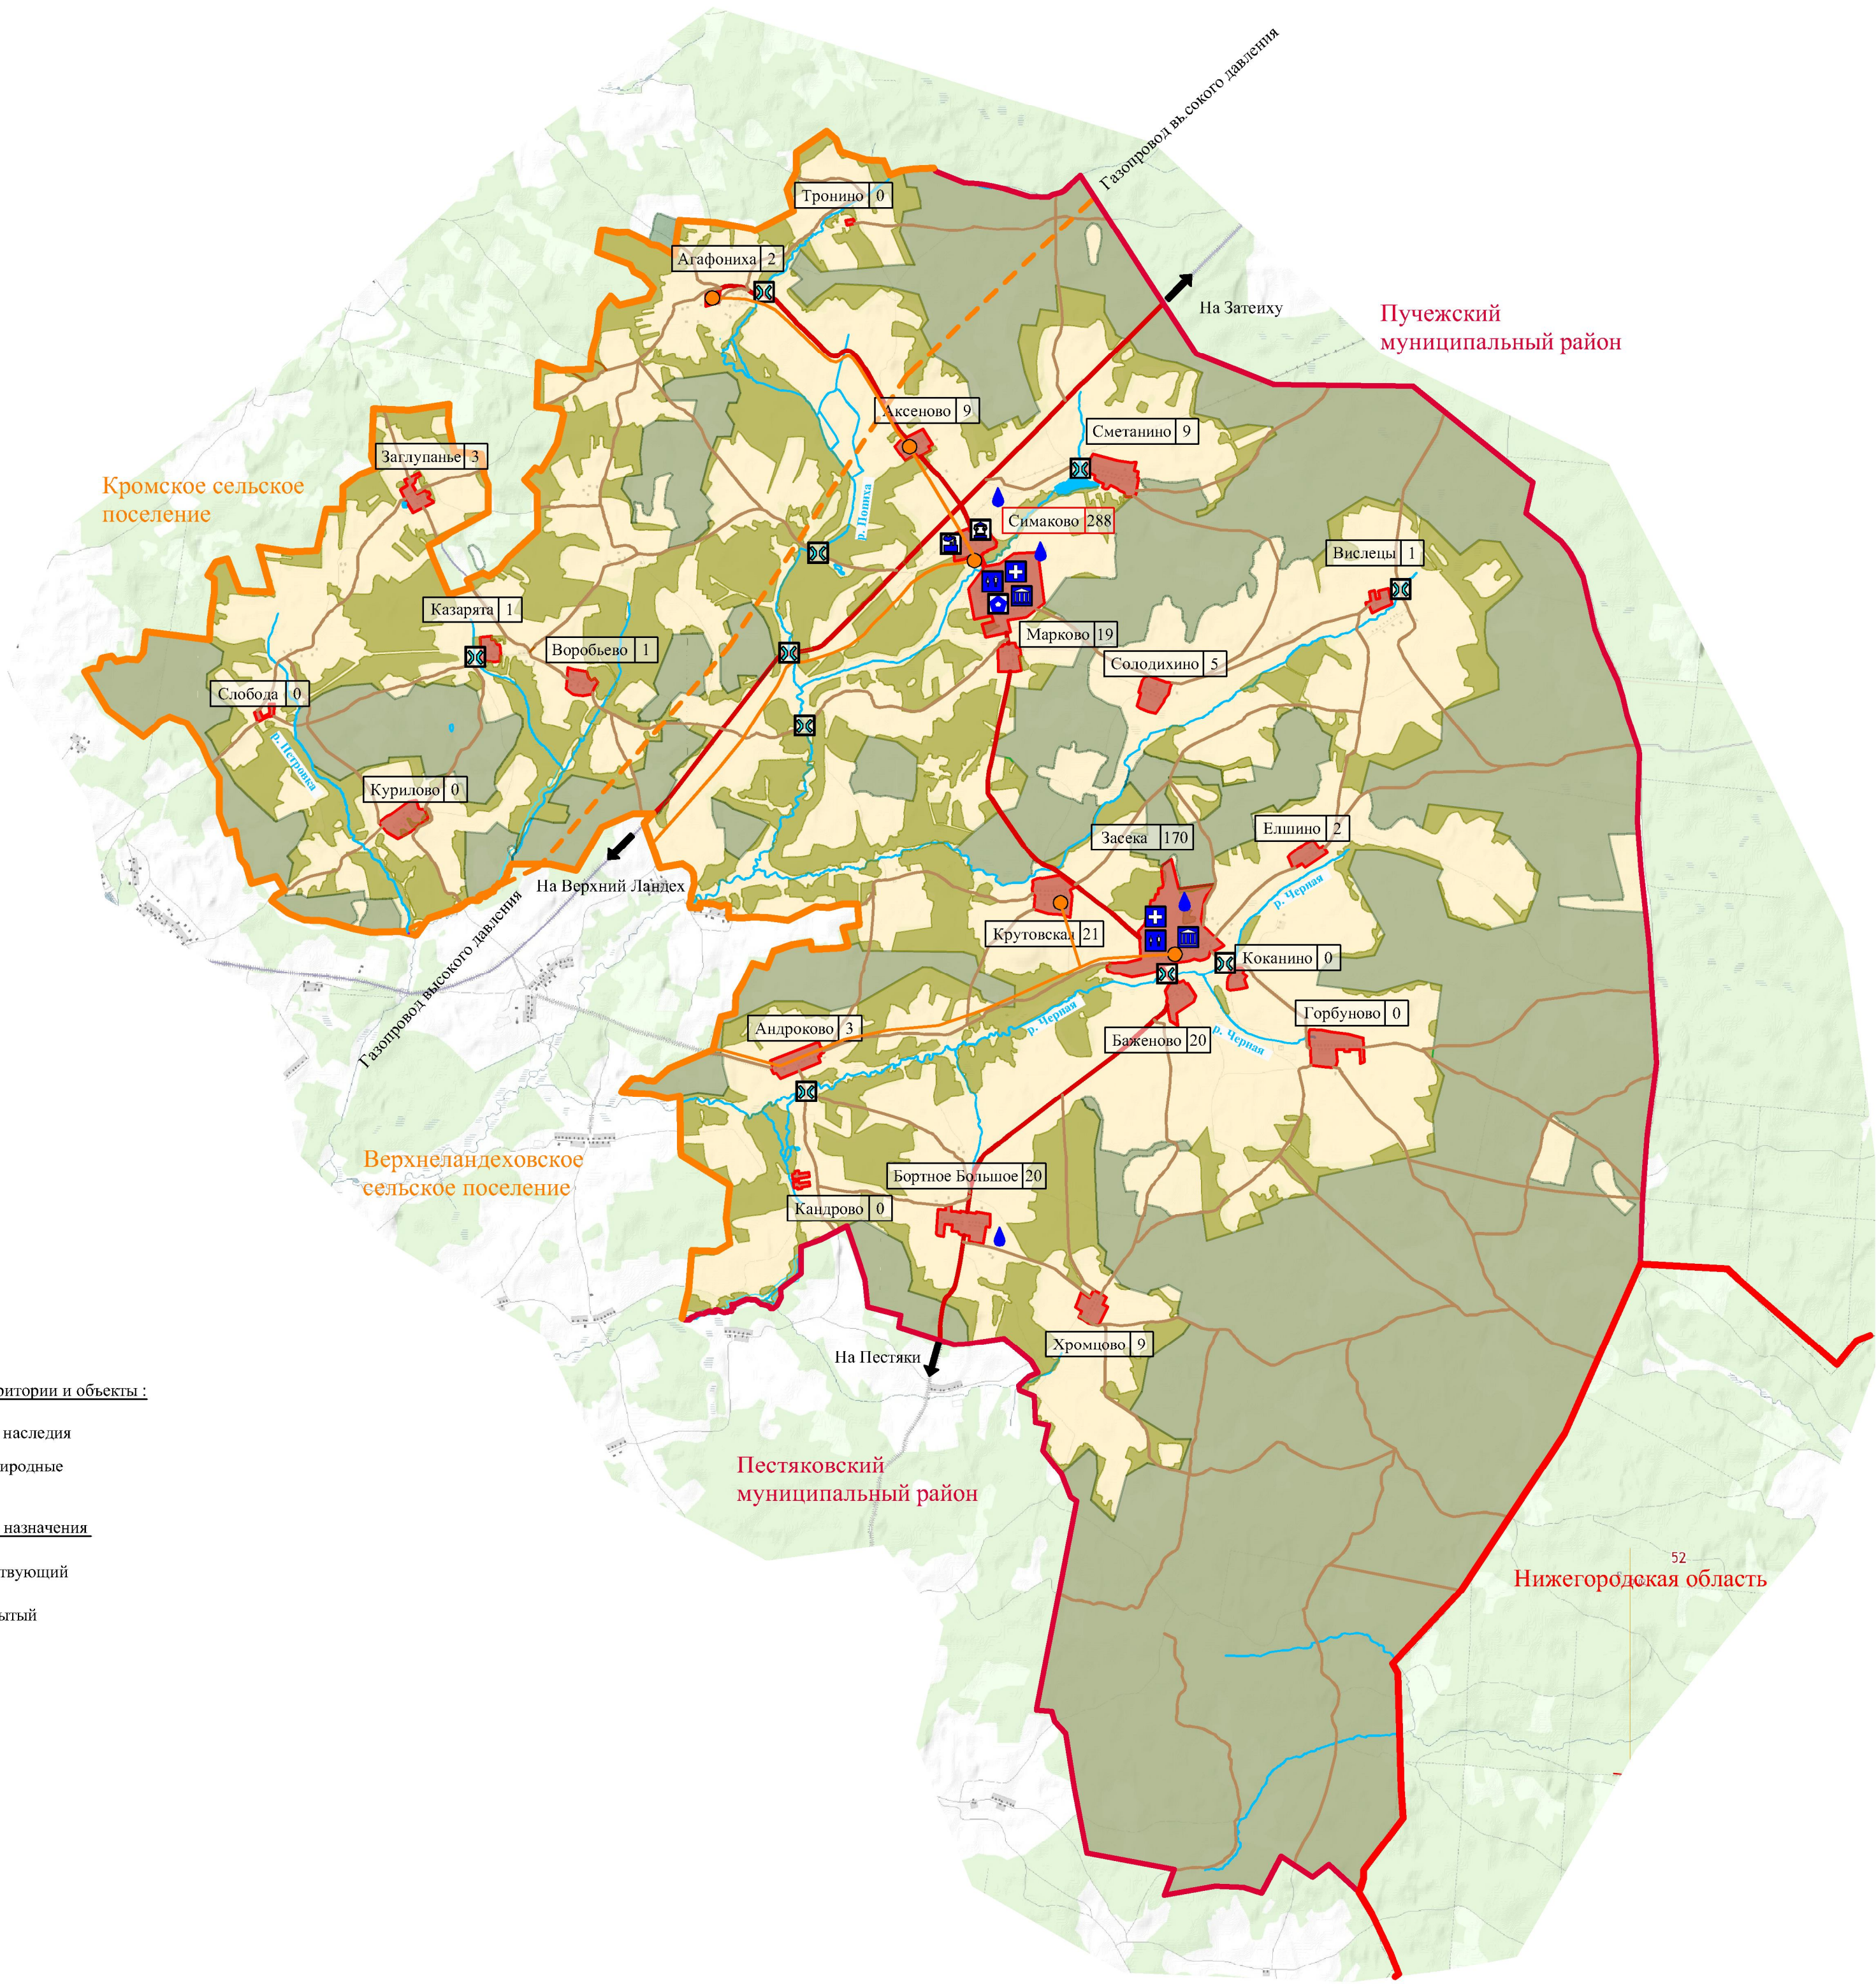

Изм.	Кол.уч.	Лист.	№ док.	Подпись	Дата	Генеральный план Симаковского сельского поселения Верхнеландеховского муниципального района Ивановской области			
ГАП	Пахалуев					Графические материалы (информационные)	Стадия	Лист	Листов
Архитектор	Толмачёва						II	1	5
						Основной чертёж М 1:50000			
						ООО АКБ "Сталь"			