


Генеральный план Симаковского сельского поселения Верхнеландеховского муниципального района Ивановской области.
Карта (схема) инженерно-транспортной инфраструктуры.

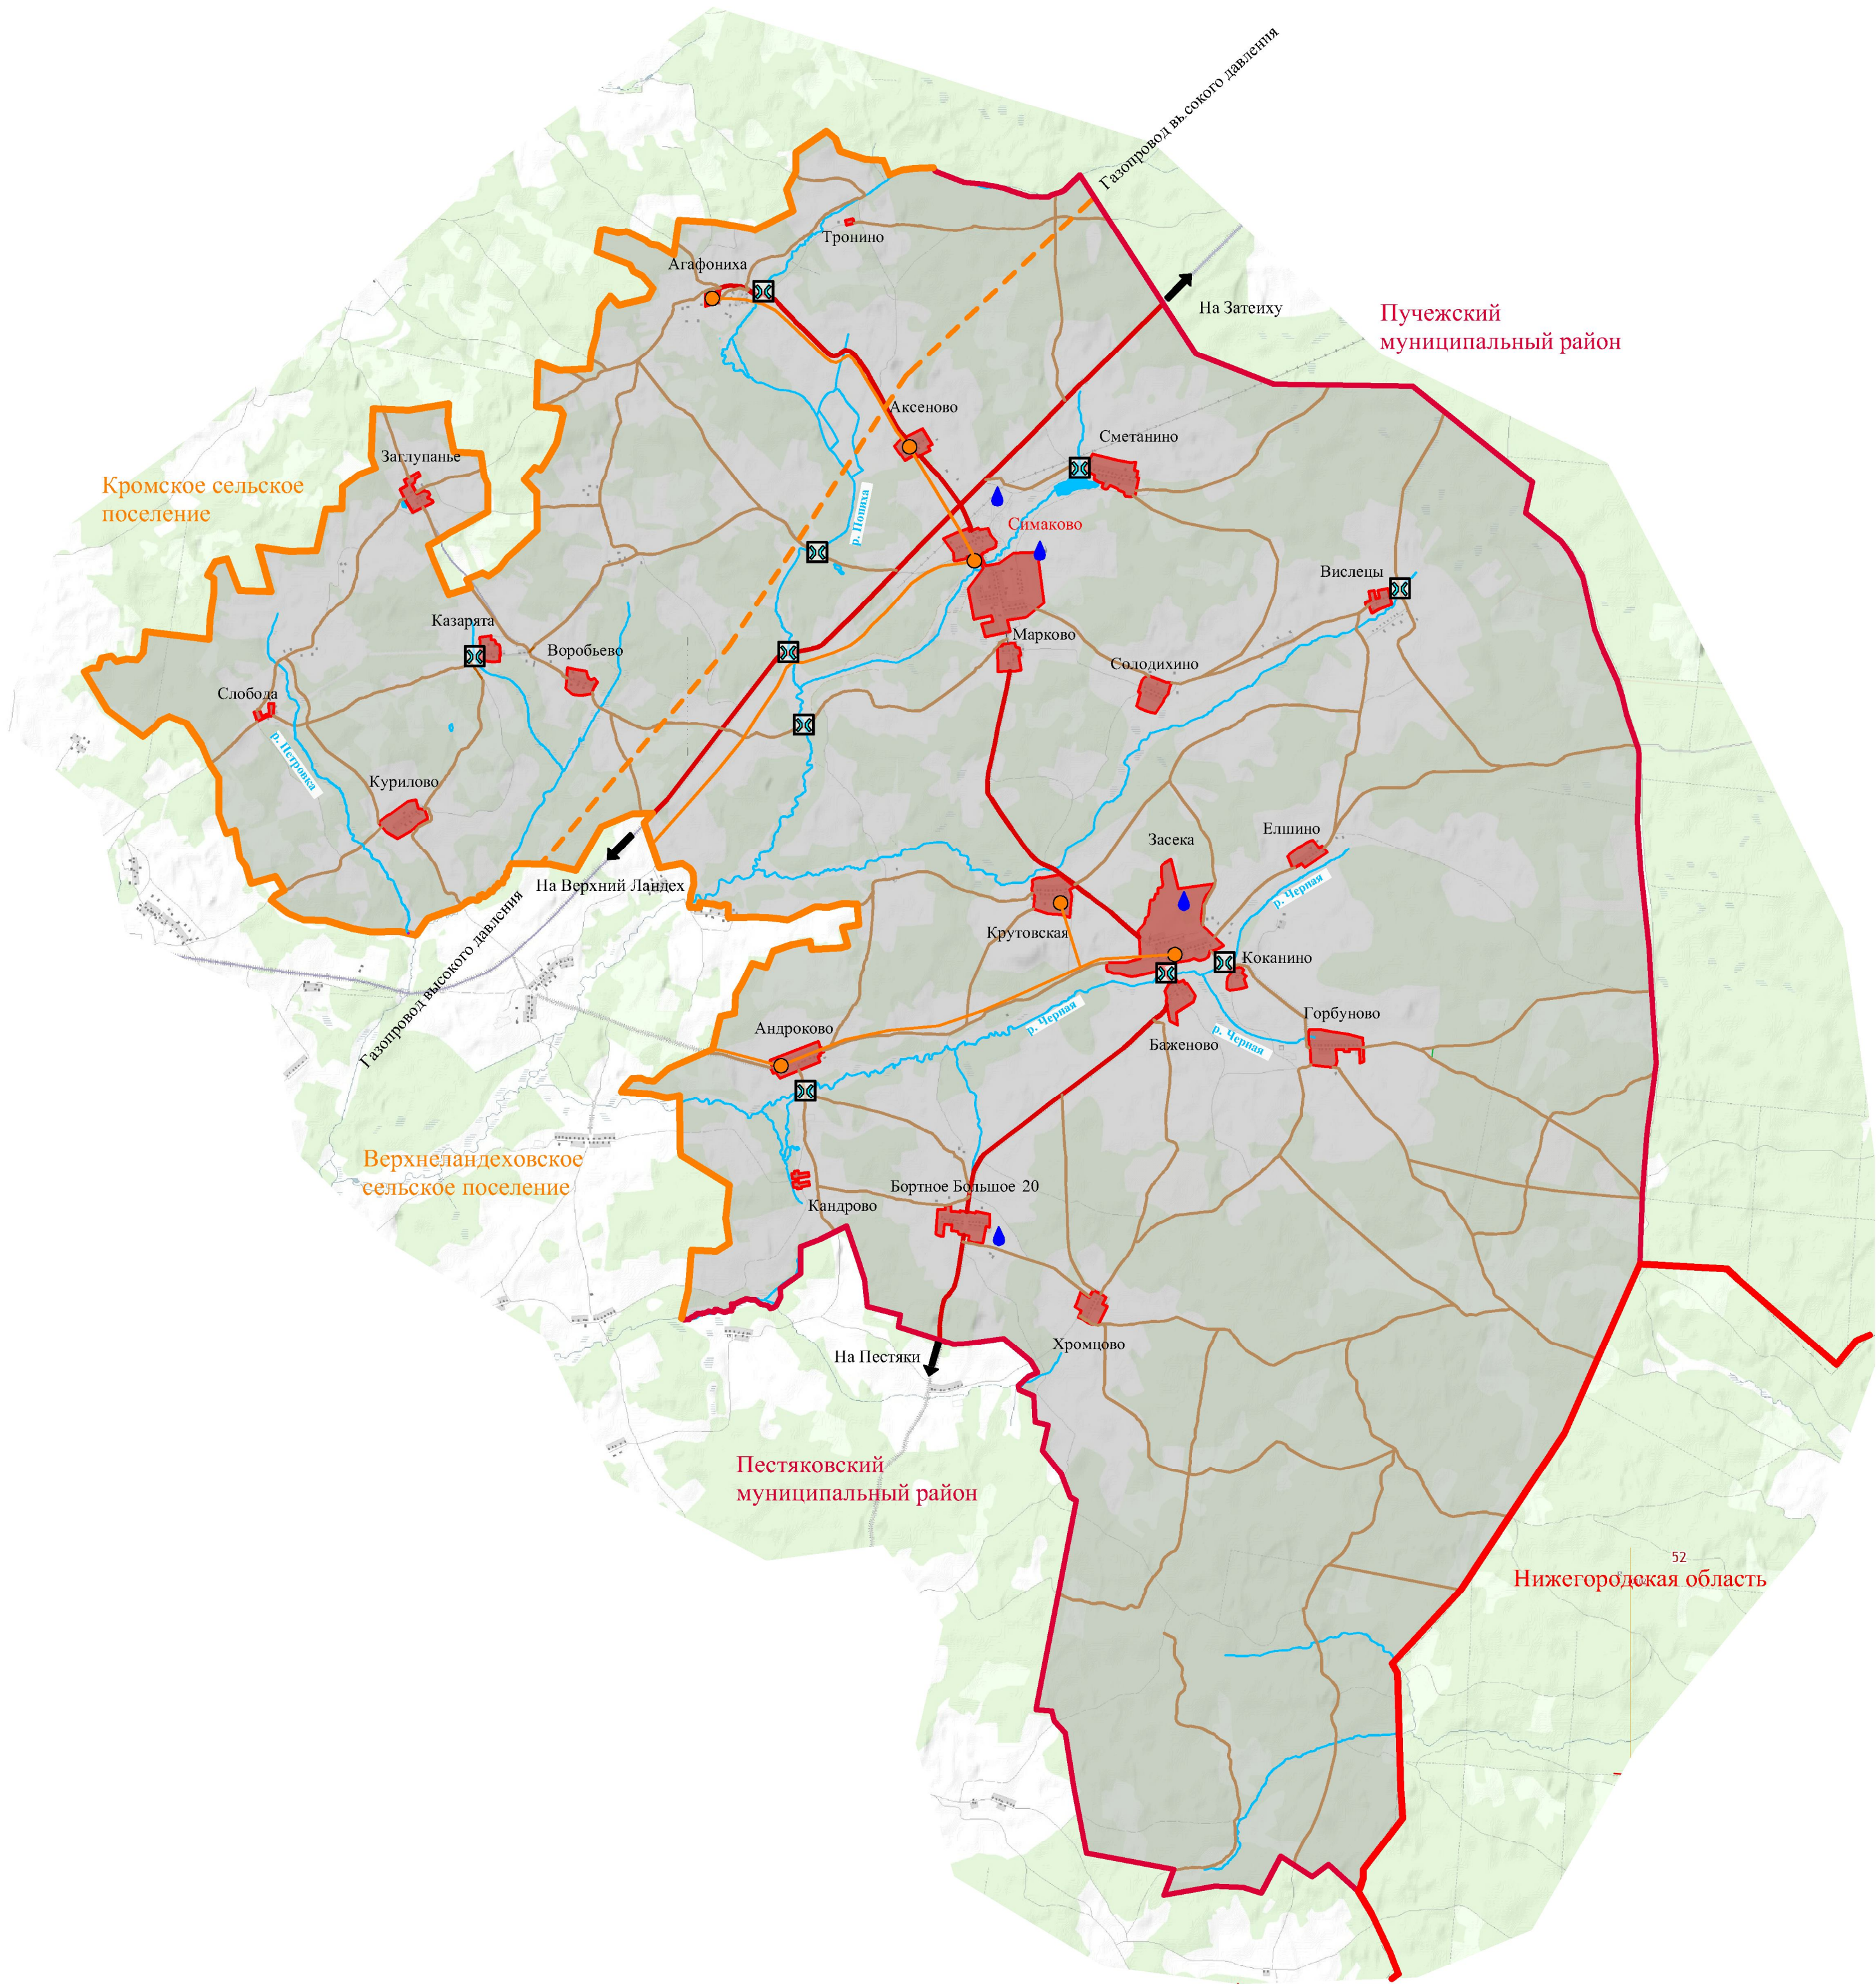

Инженерно-транспортная инфраструктура:

Железная дорога

Автомобильная дорога федерального значения

Автомобильная дорога межмуниципального значения

Автомобильная дорога местного значения

перспект. существ.

Мост

Артезианская скважина, водонапорная башня

АЗС

Электроснабжение:

ВЛ -500 КВ

ВЛ -110 КВ

ВЛ -35 КВ и менее

Трансформаторная подстанция

Подстанция

Газоснабжение:

Магистральный газопровод

Межпоселковый газопровод

Газораспределительная станция

Потребители газа

Условные обозначения:

Границы

Граница Ивановской области

Граница муниципального района

Граница сельского поселения

Граница населенного пункта

существующая

уточняемая

Административные функции

Симаково Центр сельского поселения

Марково Населенный пункт, численность

Категории земель по целевому назначению:

Земли населенных пунктов

Земли сельскохозяйственного назначения

Земли лесного фонда

Земли водного фонда

Земли промышленности, транспорта, энергетики и иного специального назначения

Земли особо охраняемых территорий и объектов

Земли запаса

Изм.	Кол.уч.	Лист.	№ док.	Подпись	Дата	Генеральный план Симаковского сельского поселения Верхнеландеховского муниципального района Ивановской области			
ГАП	Пахалусев					Графические материалы (информационные)	Стадия	Лист	Листов
Архитектор	Толмачёва						П	3	
						Инженерно-транспортная инфраструктура М 1:50000			
						ООО АКБ "Сталь"			