

Утверждена постановлением Администрации
(наименование документа об утверждении,
включая наименования
Верхнеладеховского муниципального района
органов государственной власти или органов
местного самоуправления,
Ивановской области
принявших решение об утверждении схемы
или подписавших соглашение о
перераспределении земельных участков)
от _____ № _____

Схема расположения земельного участка или земельных участков на кадастровом плане территории


Условный номер земельного участка **37:01:010117:ЗУ1**

(указывается в случае, если предусматривается образование двух и более земельных участков)

Площадь земельного участка 1509 м²

(указывается проектная площадь образуемого земельного участка, вычисленная с использованием технологических и программных средств, в том числе размещенных на официальном сайте федерального органа исполнительной власти, уполномоченного Правительством Российской Федерации на осуществление государственного кадастрового учета, государственной регистрации прав, ведение Единого государственного реестра недвижимости и предоставление сведений, содержащихся в Едином государственном реестре недвижимости, в информационно-телекоммуникационной сети "Интернет" (далее - официальный сайт), с округлением до 1 квадратного метра. Указанное значение площади земельного участка может быть уточнено при проведении кадастровых работ не более чем на десять процентов)

Обозначение характерных точек границ	Координаты, м	
	Х	У
1	2	3
н1	280024.11	2299516.58
н2	280048.30	2299528.25
н3	280034.44	2299560.35
н4	280041.58	2299563.73
н1	280024.11	2299516.58

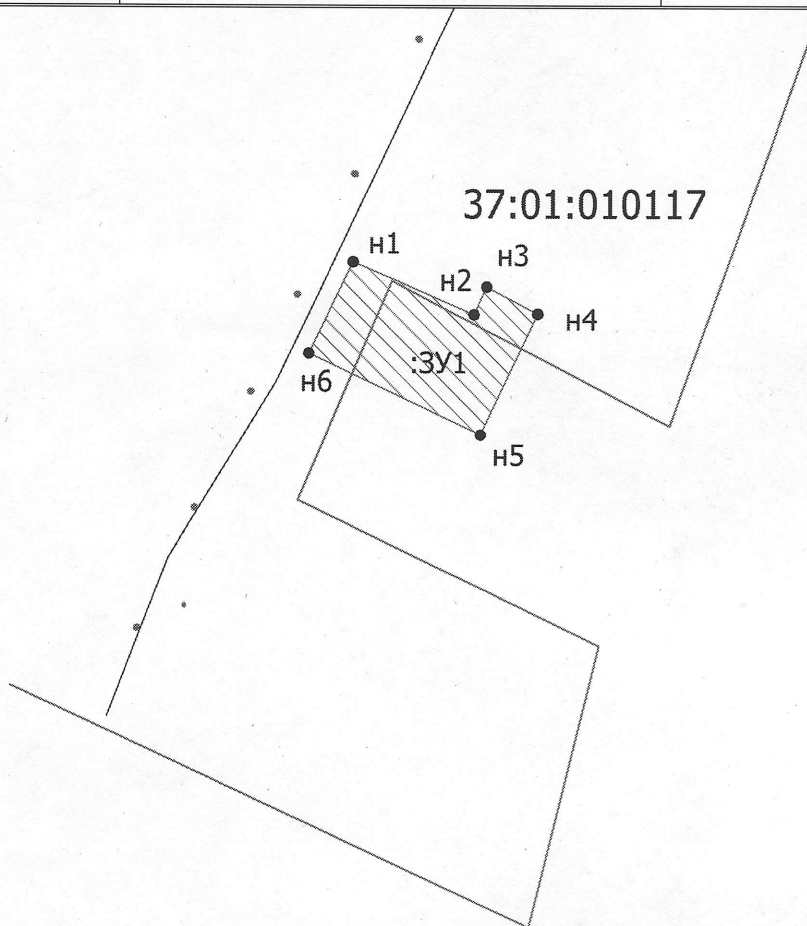

Масштаб 1 : 500 Условные обозначения:



- Границы земельного участка, установленные (уточненные) при проведении кадастровых работ