


Чертеж планировки территории (основной чертеж)

Экспликация планируемых объектов

№ по ген-плану	Наименование	Показатель	Примечание
1	Комплекс участков для ведения ЛПХ, садоводства и огородничества	4.9га	реконструкция территории
2	Комплекс гаражей индивидуального автотранспорта	0.4га	— // —
3	Гаражи индивидуальные легкового автотранспорта	41 шт.	планир.
3а	Гаражи индивидуальные легкового автотранспорта	10 шт.	планир.
4	Кладбище (первая очередь)	F=2.1га	— // —
4а	Кладбище (вторая очередь)	F=1.2га	перспектив.
5	Противопожарный водоем	1 шт.	планир.
6	Противопожарный водоем	2 шт.	реконстр.



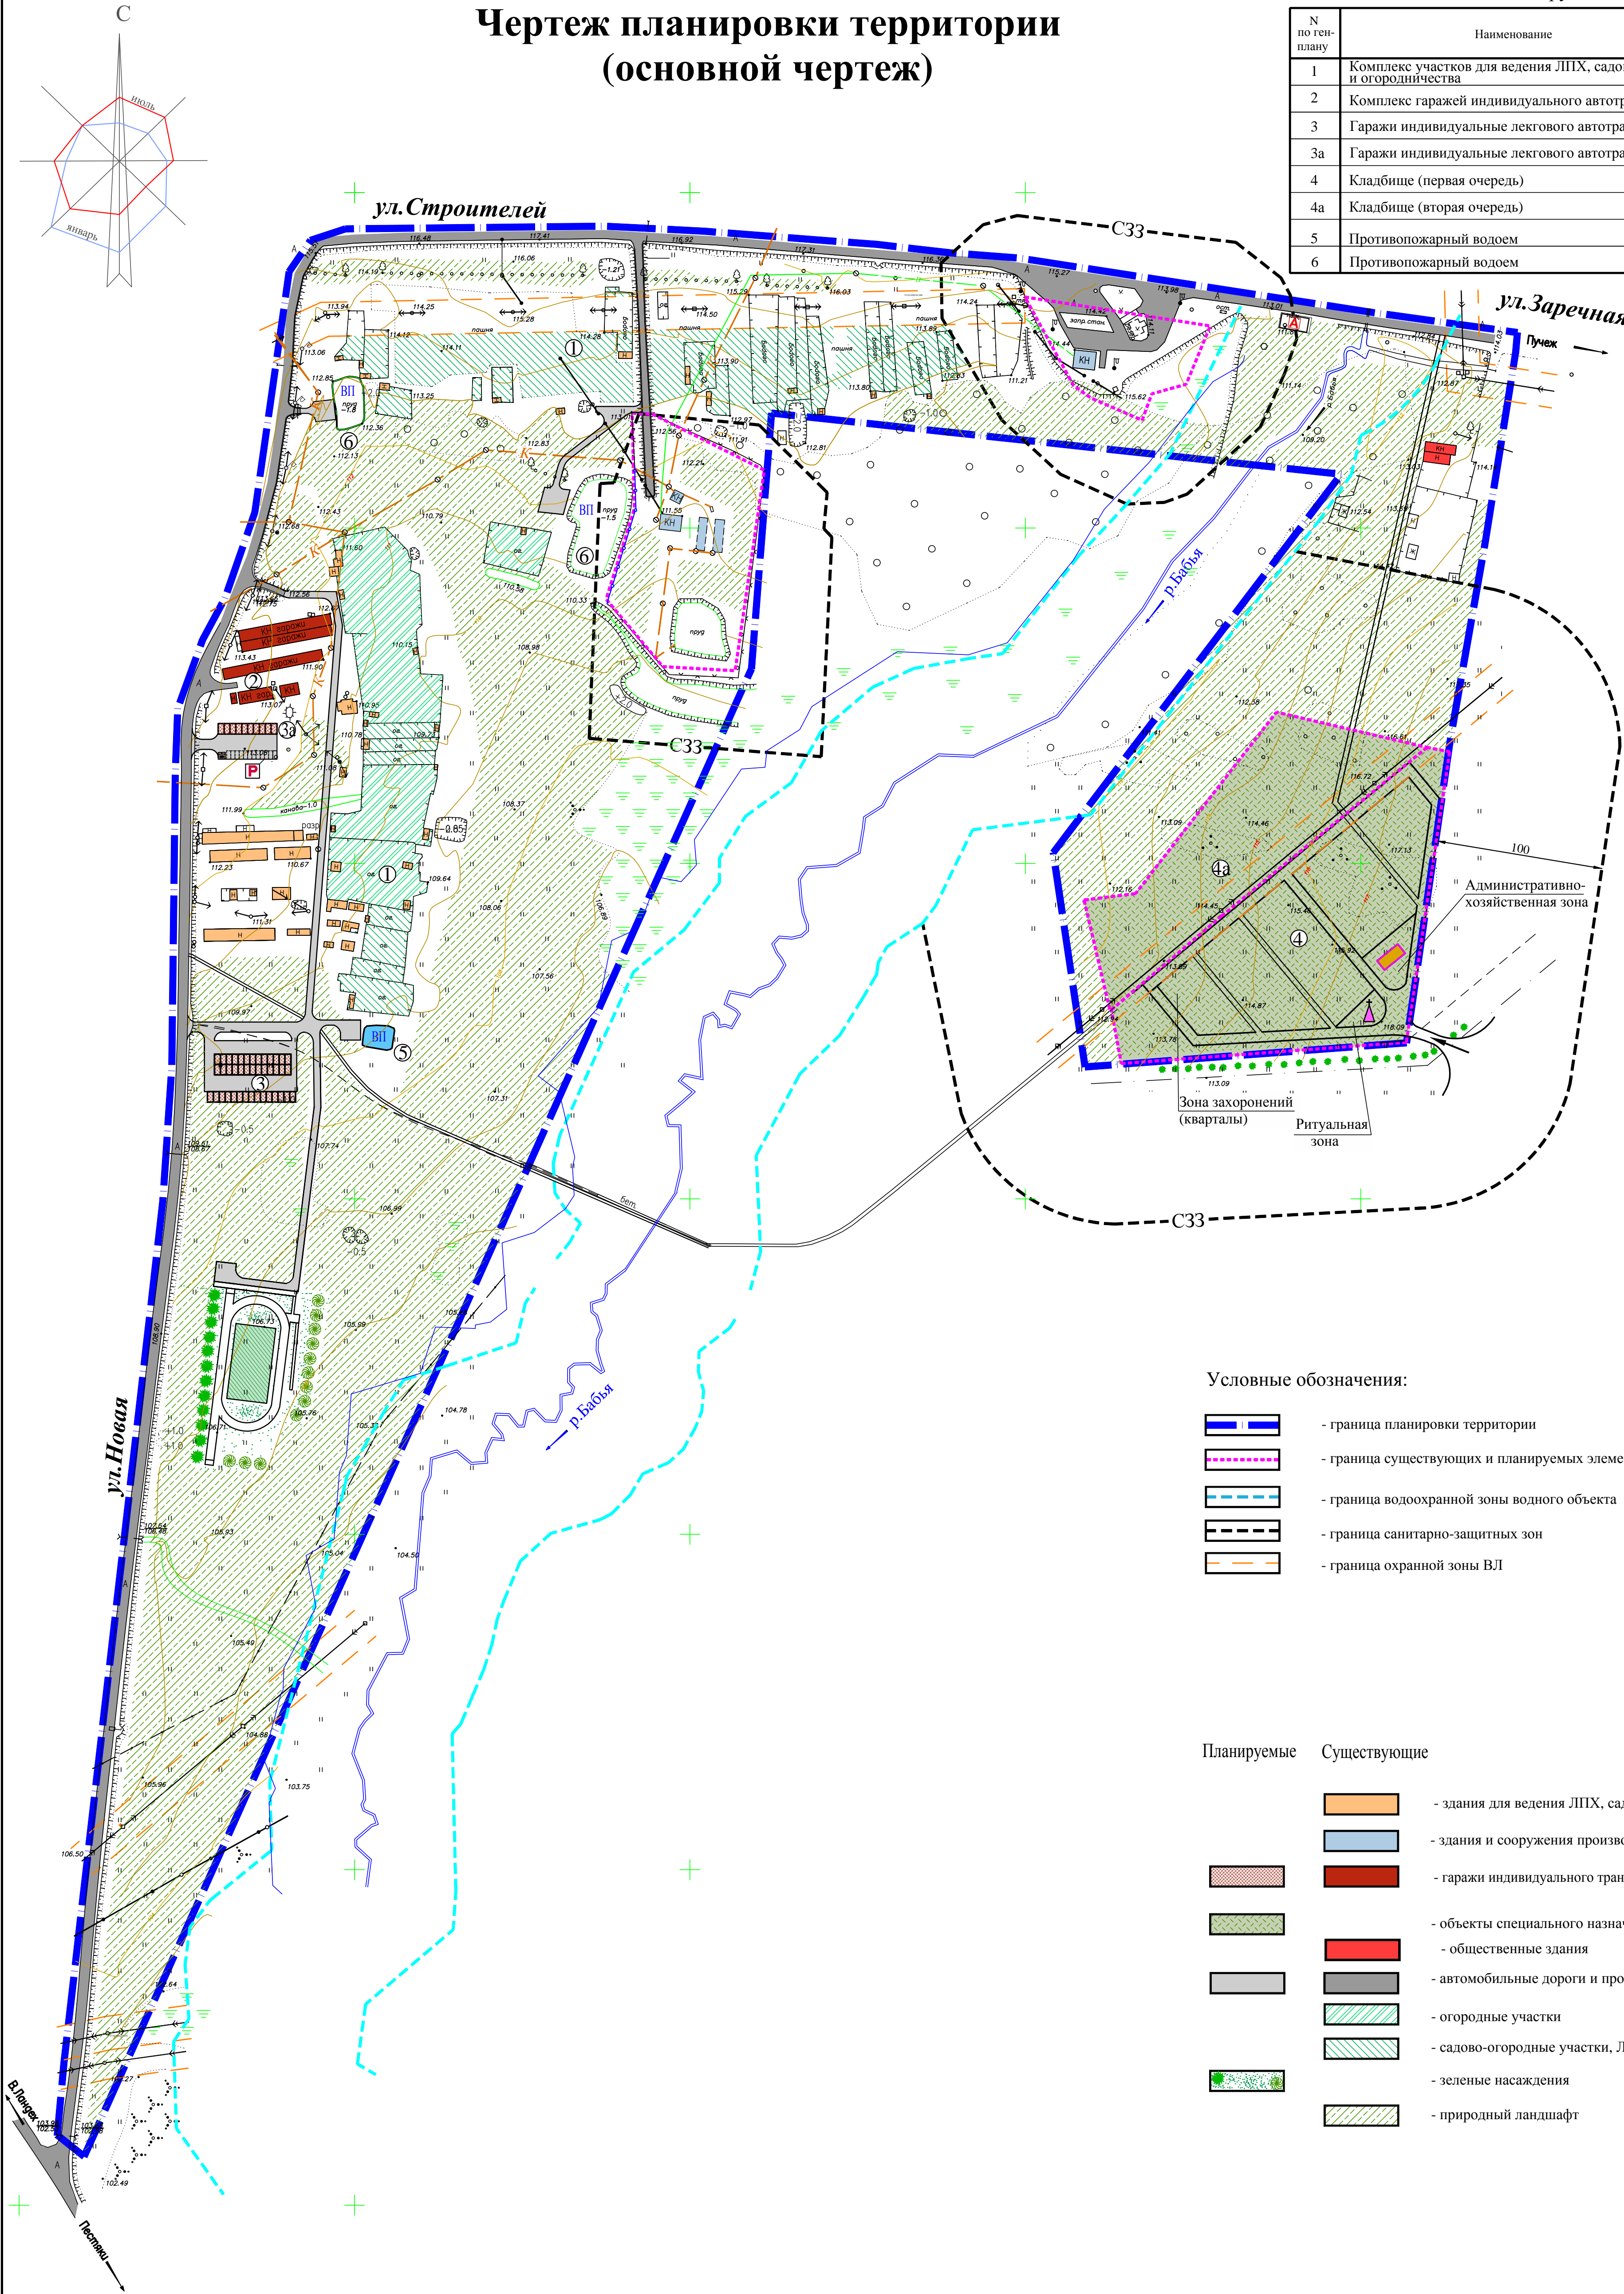

Условные обозначения:


- граница планировки территории
- граница существующих и планируемых элементов планировочной структуры
- граница водоохранной зоны водного объекта
- граница санитарно-защитных зон
- граница охранной зоны ВЛ

- | Планируемые | Существующие |
|----------------------|---|
| [orange box] | - здания для ведения ЛПХ, садоводства, огородничества |
| [blue box] | - здания и сооружения производственных объектов |
| [brown box] | - гаражи индивидуального транспорта |
| [green box] | - объекты специального назначения (кладбище) |
| [red box] | - общественные здания |
| [grey box] | - автомобильные дороги и проезды |
| [diagonal lines box] | - огородные участки |
| [diagonal lines box] | - садово-огородные участки, ЛПХ |
| [dotted box] | - зеленые насаждения |
| [hatched box] | - природный ландшафт |

1. Данный чертеж разработан на основании топографической съемки, выполненной ООО «Ивановпроект» в 2018 году, согласно программы инженерных изысканий для подготовки документации по планировке территории.
2. На чертеже отображены границы планировки территории, а так же границы существующих и планируемых элементов планировочной структуры.
3. В экспликации приведен перечень объектов капитального строительства местного значения.

						0133300031718000010	Управление муниципального хозяйства администрации Бершадского муниципального района					
						Проект планировки и проект межевания территории кадастрового квартала 37:01:020210 п. Верхний Ландех Ивановской области для выполнения комплексных кадастровых работ						
Изм.	Кодч.	Лист	Мас.	Подпись	Дата	Проект планировки. (основная часть)	Стадия	Лист	Листов			
ГИП		Опекунов			05.2018		П	1	2			
Разработ.		Попова			05.2018							
						Чертеж планировки территории (основной чертеж). М 1:2000			ООО "Ивановпроект"			

Инд N подл
Полпис и дата
Взакон инд N

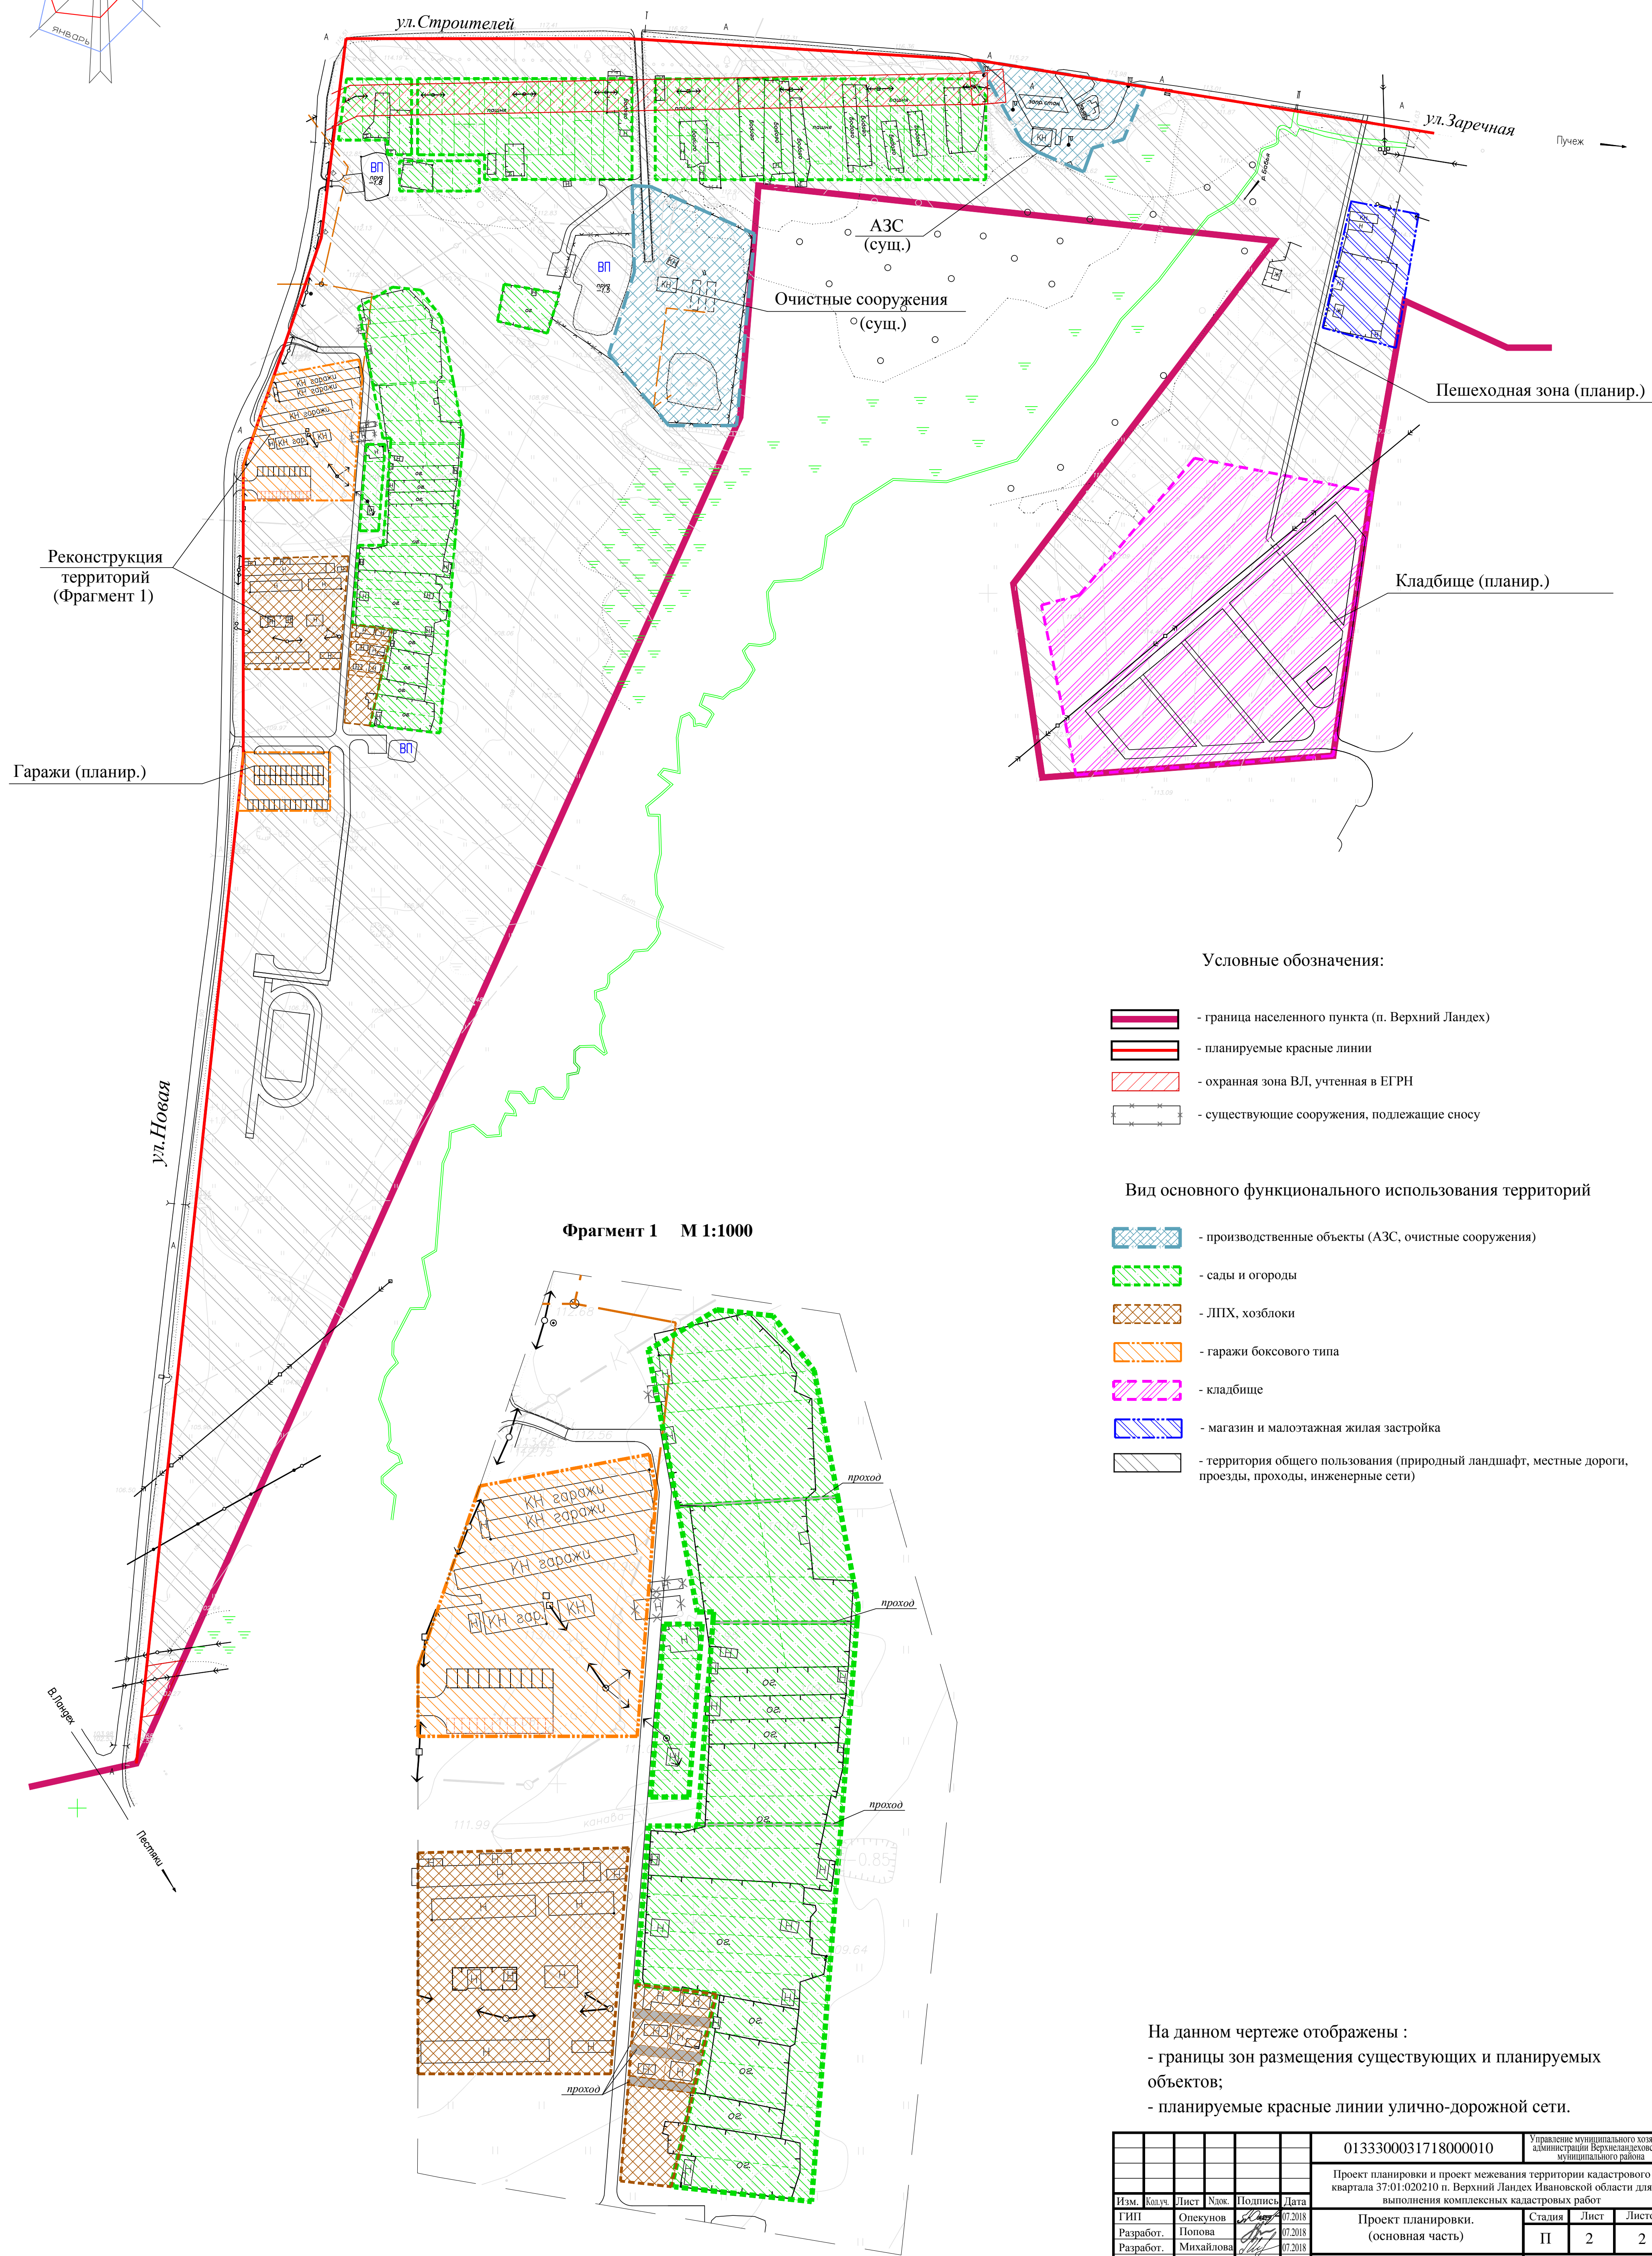

На данном чертеже отображены :

- границы зон размещения существующих и планируемых объектов;
- планируемые красные линии улично-дорожной сети.

	</
--	--	----