


Правила землепользования и застройки Симаковского сельского поселения
Верхнеландеховского муниципального района Ивановской области.
Схема функционального зонирования
(совмещенная с схемой зон с особыми условиями использования территории) д.Засека.

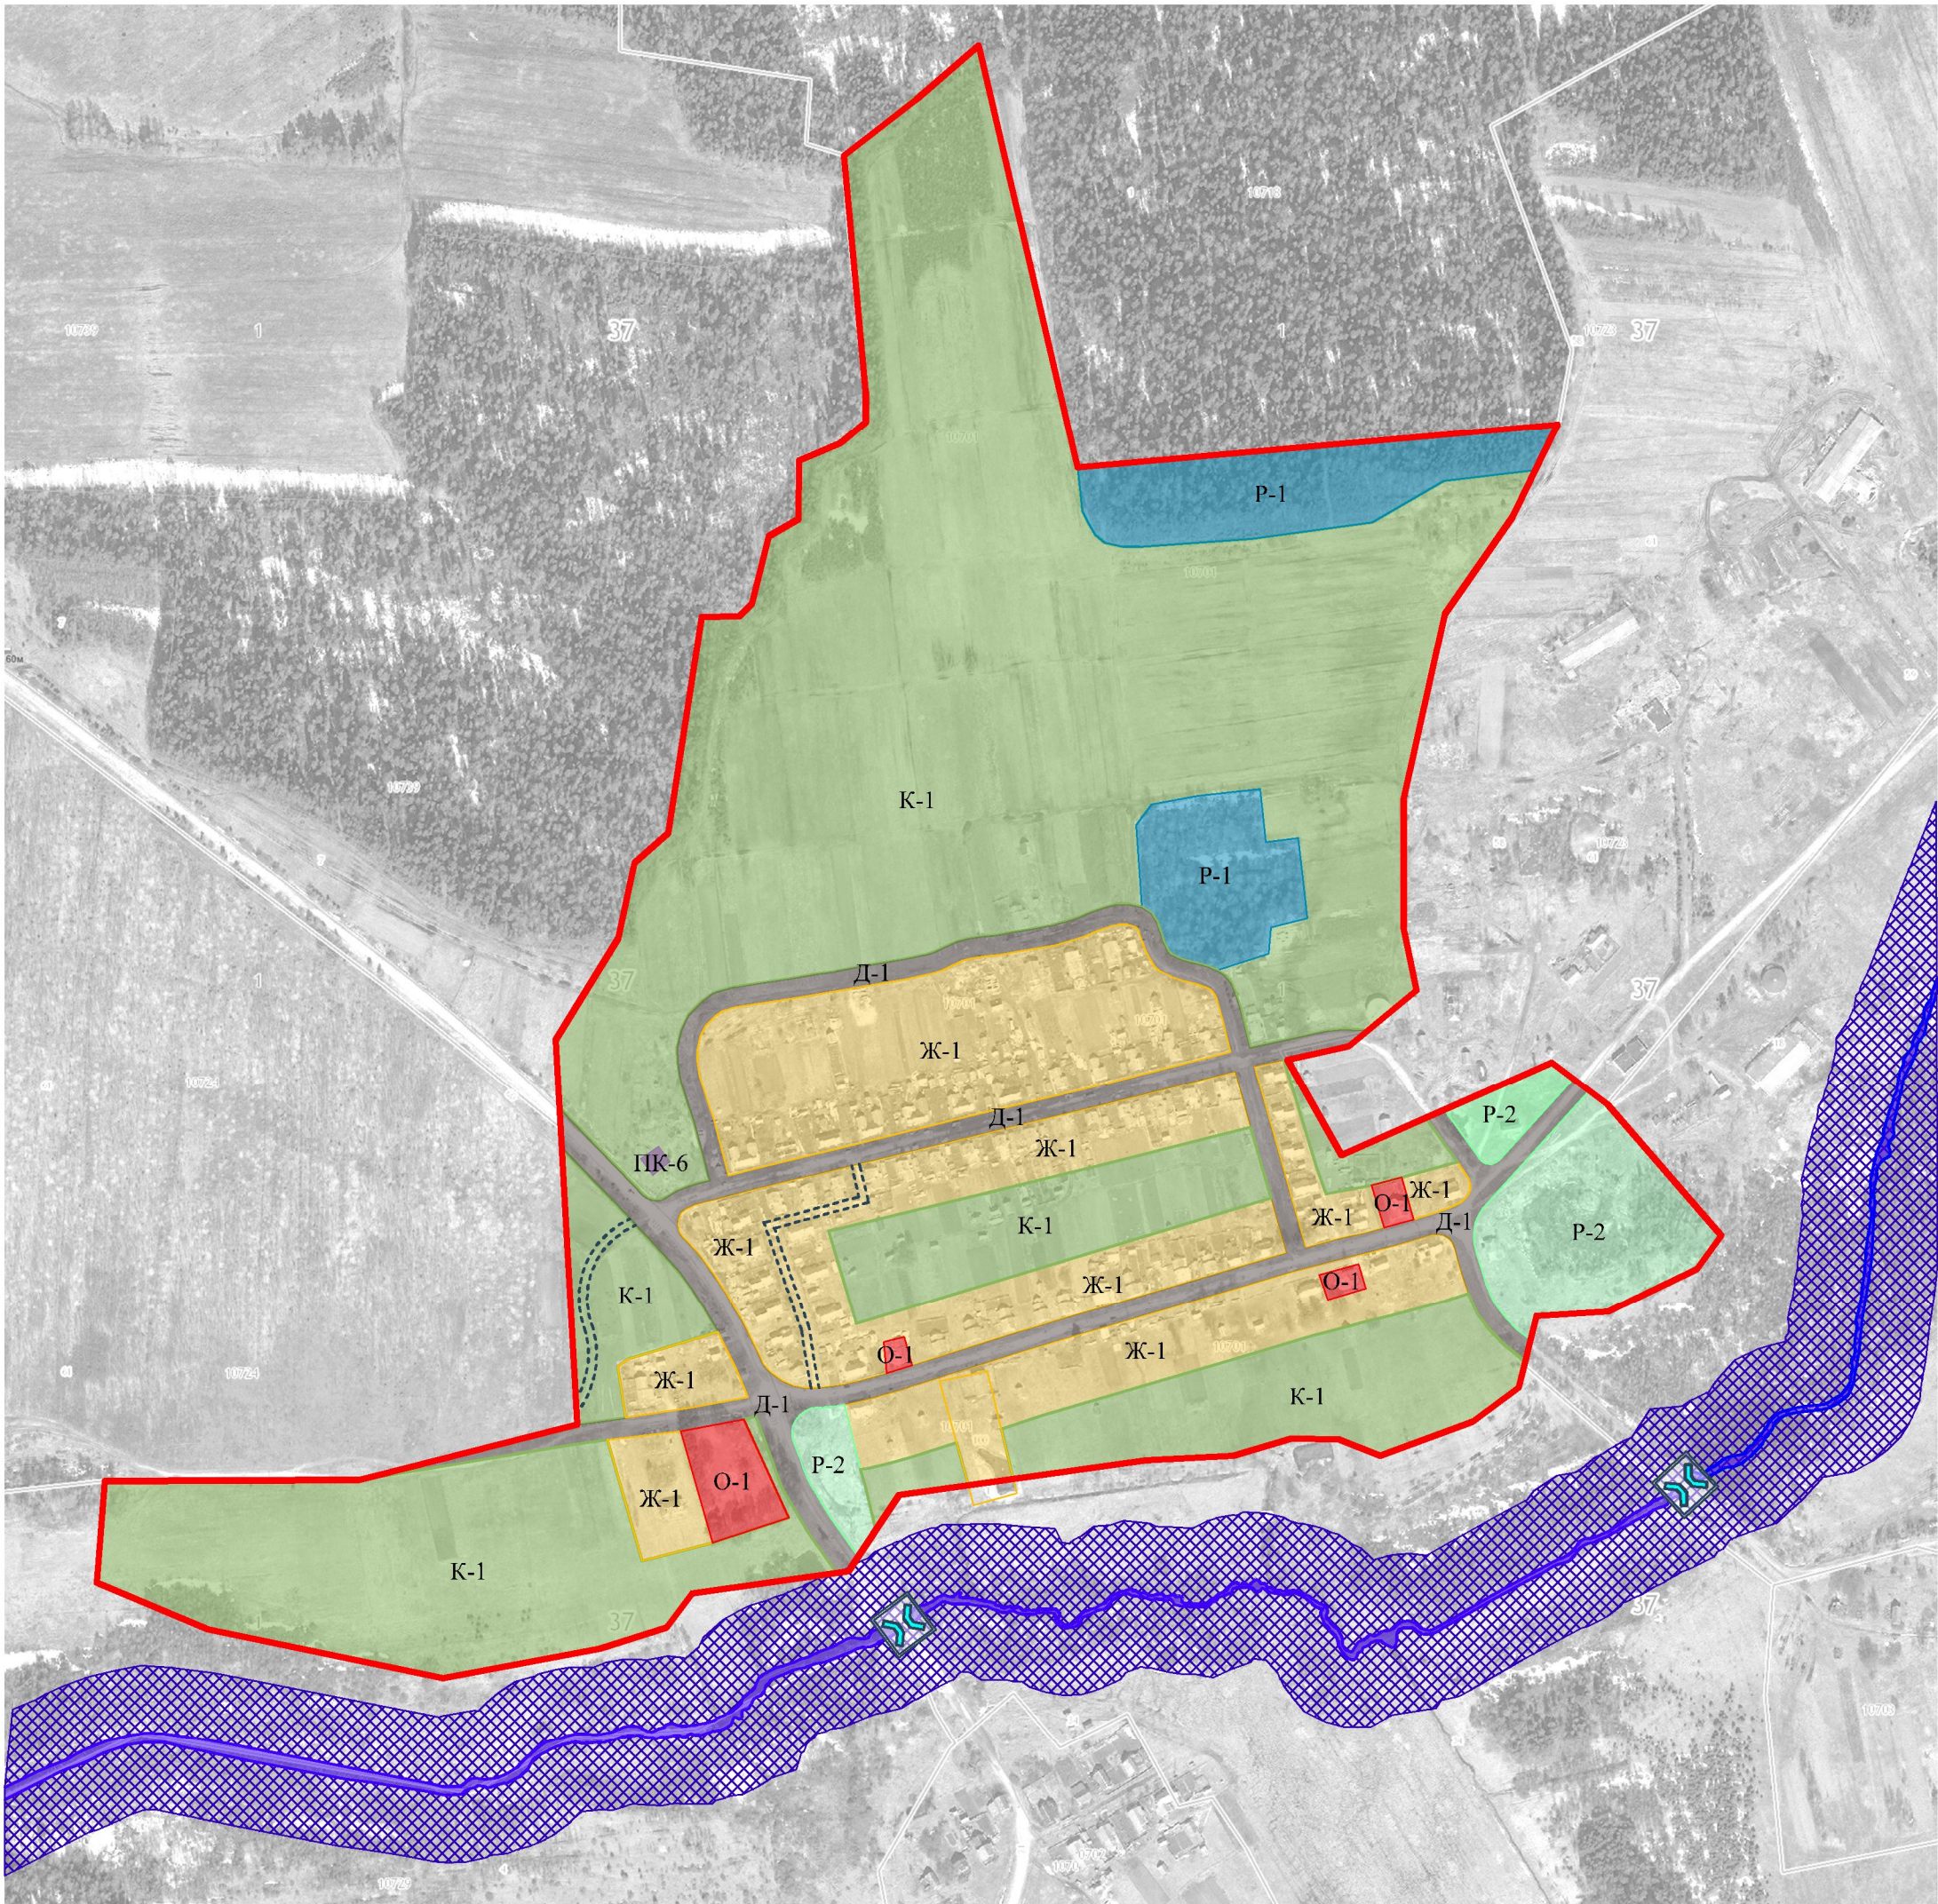

Территориальные зоны

	ОБЩЕСТВЕННО-ДЕЛОВЫЕ ЗОНЫ
O-1	Зона городского центра обслуживания и коммерческой деятельности
	ЖИЛЫЕ ЗОНЫ
Zh-1	Зона малоэтажной жилой застройки с приусадебными участками
Zh-2	Зона малоэтажной многоквартирной жилой застройки
	ПРОИЗВОДСТВЕННО-КОММУНАЛЬНЫЕ И ТРАНСПОРТНЫЕ ЗОНЫ
PK-4	Зона производственных объектов 4 класса
PK-6	Зона объектов инженерной инфраструктуры
PK-7	Зона коммунально-складских объектов
D-1	Общественные территории - дороги, улицы, площади
	ЗОНА СЕЛЬСКОХОЗЯЙСТВЕННОГО ИСПОЛЬЗОВАНИЯ
K-1	Зона коллективных садов и придомовых садовых участков
K-2	Зона территорий сельскохозяйственного использования
	ТЕРРИТОРИИ ОБЩЕГО ПОЛЬЗОВАНИЯ
P-1	Парки, скверы, набережные, бульвары
P-2	Городские природные территории
	ТЕРРИТОРИИ СПЕЦИАЛЬНОГО НАЗНАЧЕНИЯ
C	Зона кладбищ

Зоны с особыми условиями использования территории

	Охранная зона
	Санитарно-защитная зона
	Водоохранная зона
	Прибрежная защитная полоса
	Зона санитарной охраны источников питьевого водоснабжения