


Правила землепользования и застройки Симаковского сельского поселения
Верхнеландеховского муниципального района Ивановской области.
Схема функционального зонирования (совмещенная с схемой зон с особыми
условиями использования территории) д.Сметанино

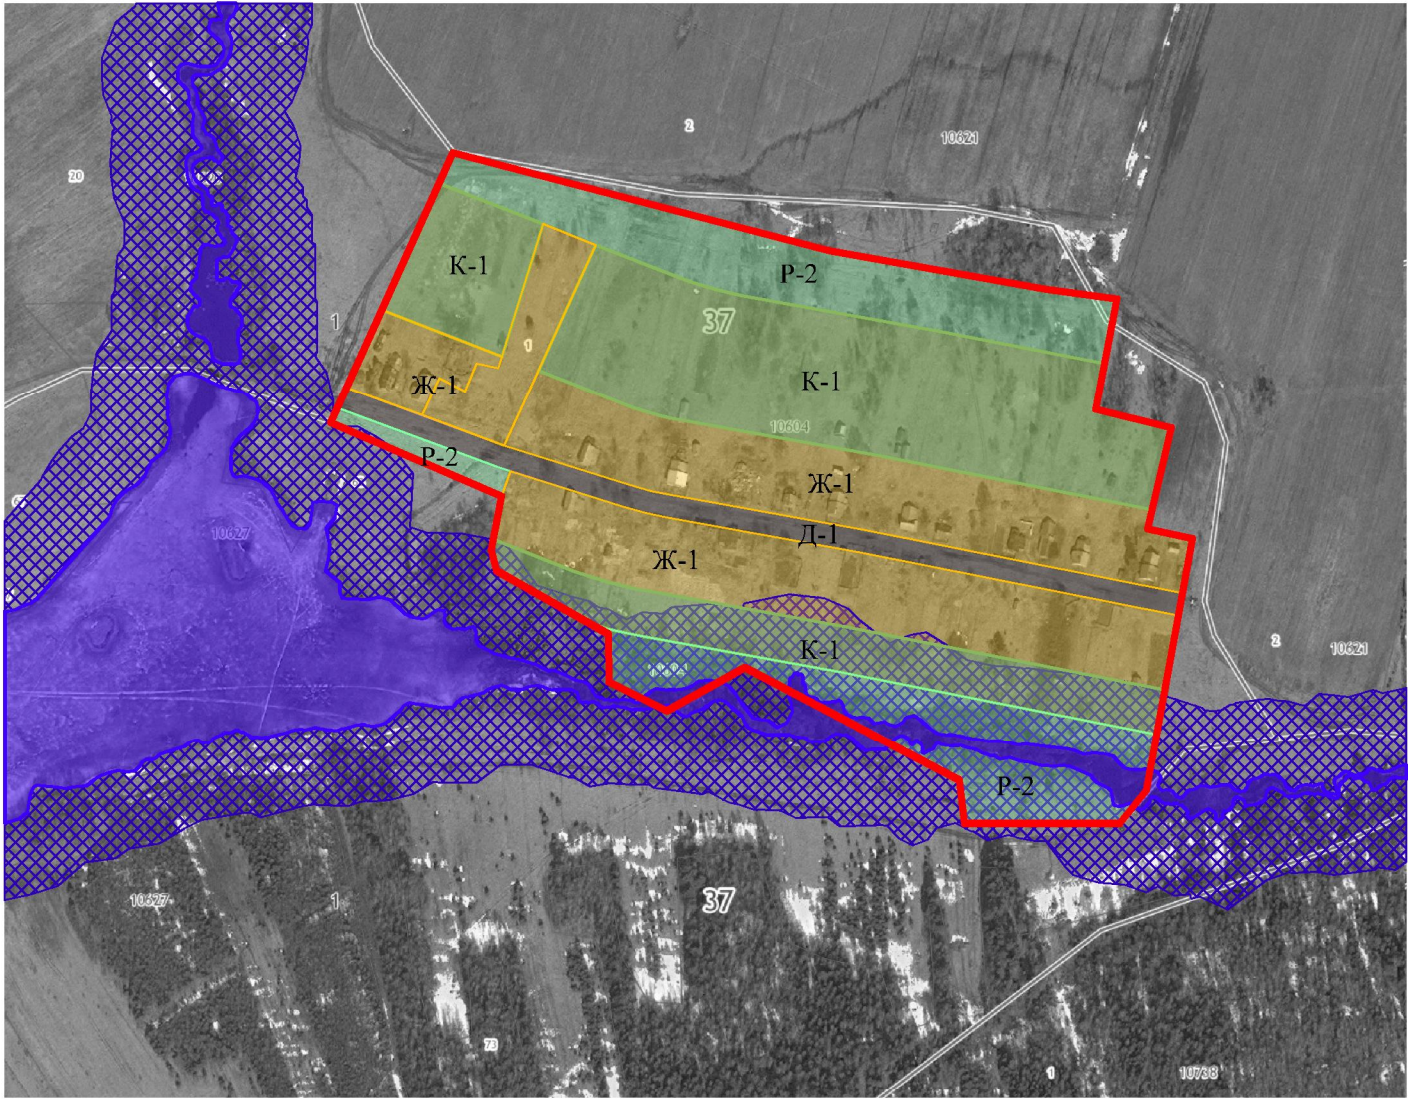

Зоны с особыми условиями использования территории



Территориальные зоны

	ОБЩЕСТВЕННО-ДЕЛОВЫЕ ЗОНЫ
O-1	Зона городского центра обслуживания и коммерческой деятельности
	ЖИЛЫЕ ЗОНЫ
Ж-1	Зона малоэтажной жилой застройки с приусадебными участками
Ж-2	Зона малоэтажной многоквартирной жилой застройки
	ПРОИЗВОДСТВЕННО-КОММУНАЛЬНЫЕ И ТРАНСПОРТНЫЕ ЗОНЫ
ПК-4	Зона производственных объектов 4 класса
ПК-6	Зона объектов инженерной инфраструктуры
ПК-7	Зона коммунально-складских объектов
Д-1	Общественные территории - дороги, улицы, площади
	ЗОНА СЕЛЬСКОХОЗЯЙСТВЕННОГО ИСПОЛЬЗОВАНИЯ
К-1	Зона коллективных садов и придомовых садовых участков
К-2	Зона территорий сельскохозяйственного использования
	ТЕРРИТОРИИ ОБЩЕГО ПОЛЬЗОВАНИЯ
Р-1	Парки, скверы, набережные, бульвары
Р-2	Городские природные территории
	ТЕРРИТОРИИ СПЕЦИАЛЬНОГО НАЗНАЧЕНИЯ
С-1	Зона кладбищ