


Публичный сервитут для размещения и дальнейшей эксплуатации объекта электросетевого хозяйства ВЛ-0,4кВ Л-1 от КТП-202 ф114 ПС Мыт.
местоположение: Ивановская область, Верхнеландеховский район, д. Филатово
(наименование объекта)

Схема расположения границ публичного сервитута

Основной лист

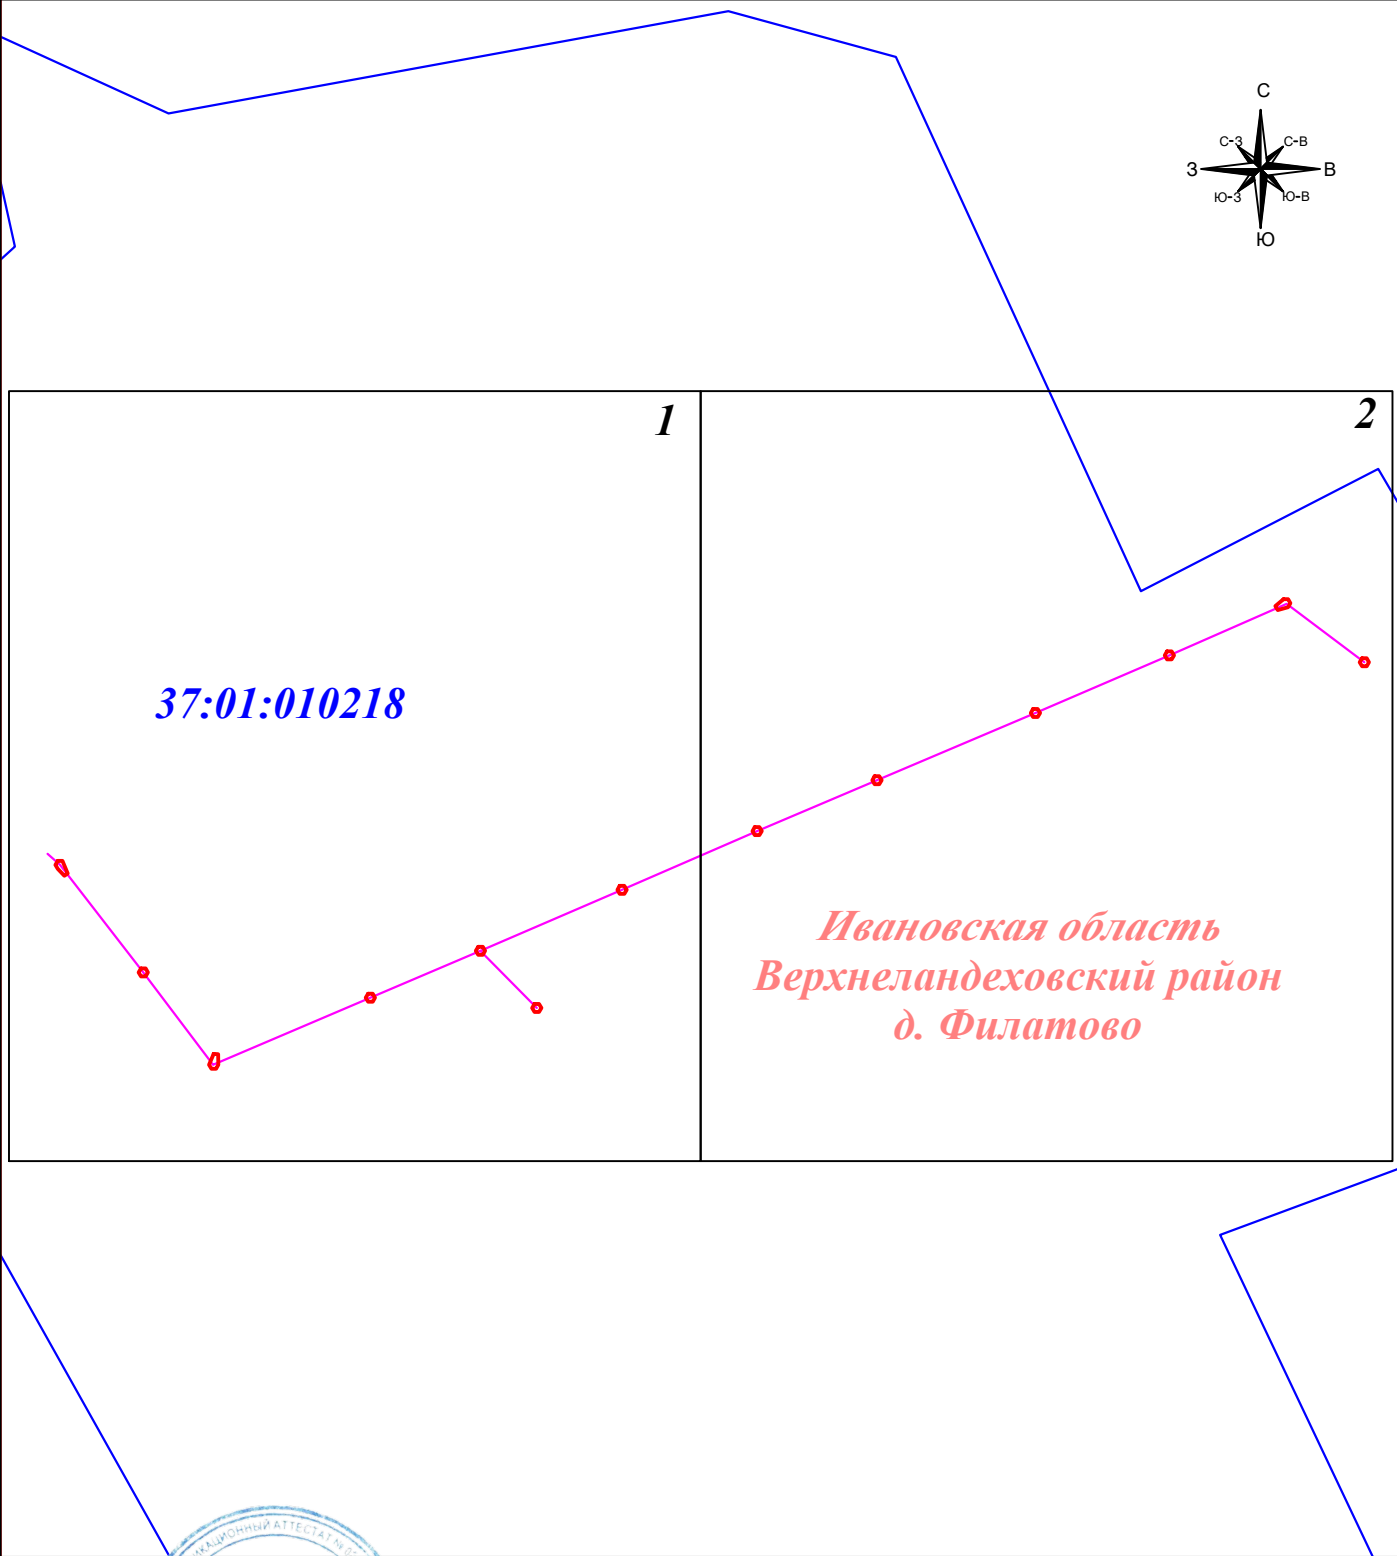

Подпись



Тульников С.Г. Дата: 30 октября 2025г.


Место для оттиска печати (при наличии) лица, составившего описание местоположения границ объекта

Условные обозначения:

- граница земельного участка.
- граница кадастрового квартала.
- граница публичного сервитута.
- линия электропередачи.
- I - характерная точка границы зоны публичного сервитута.
- :11 - номер земельного участка.
- 40:15:100223 - номер кадастрового квартала.
- I ☉ - опора линии электропередачи.

Схема расположения границ публичного сервитута

Выносной лист № 1

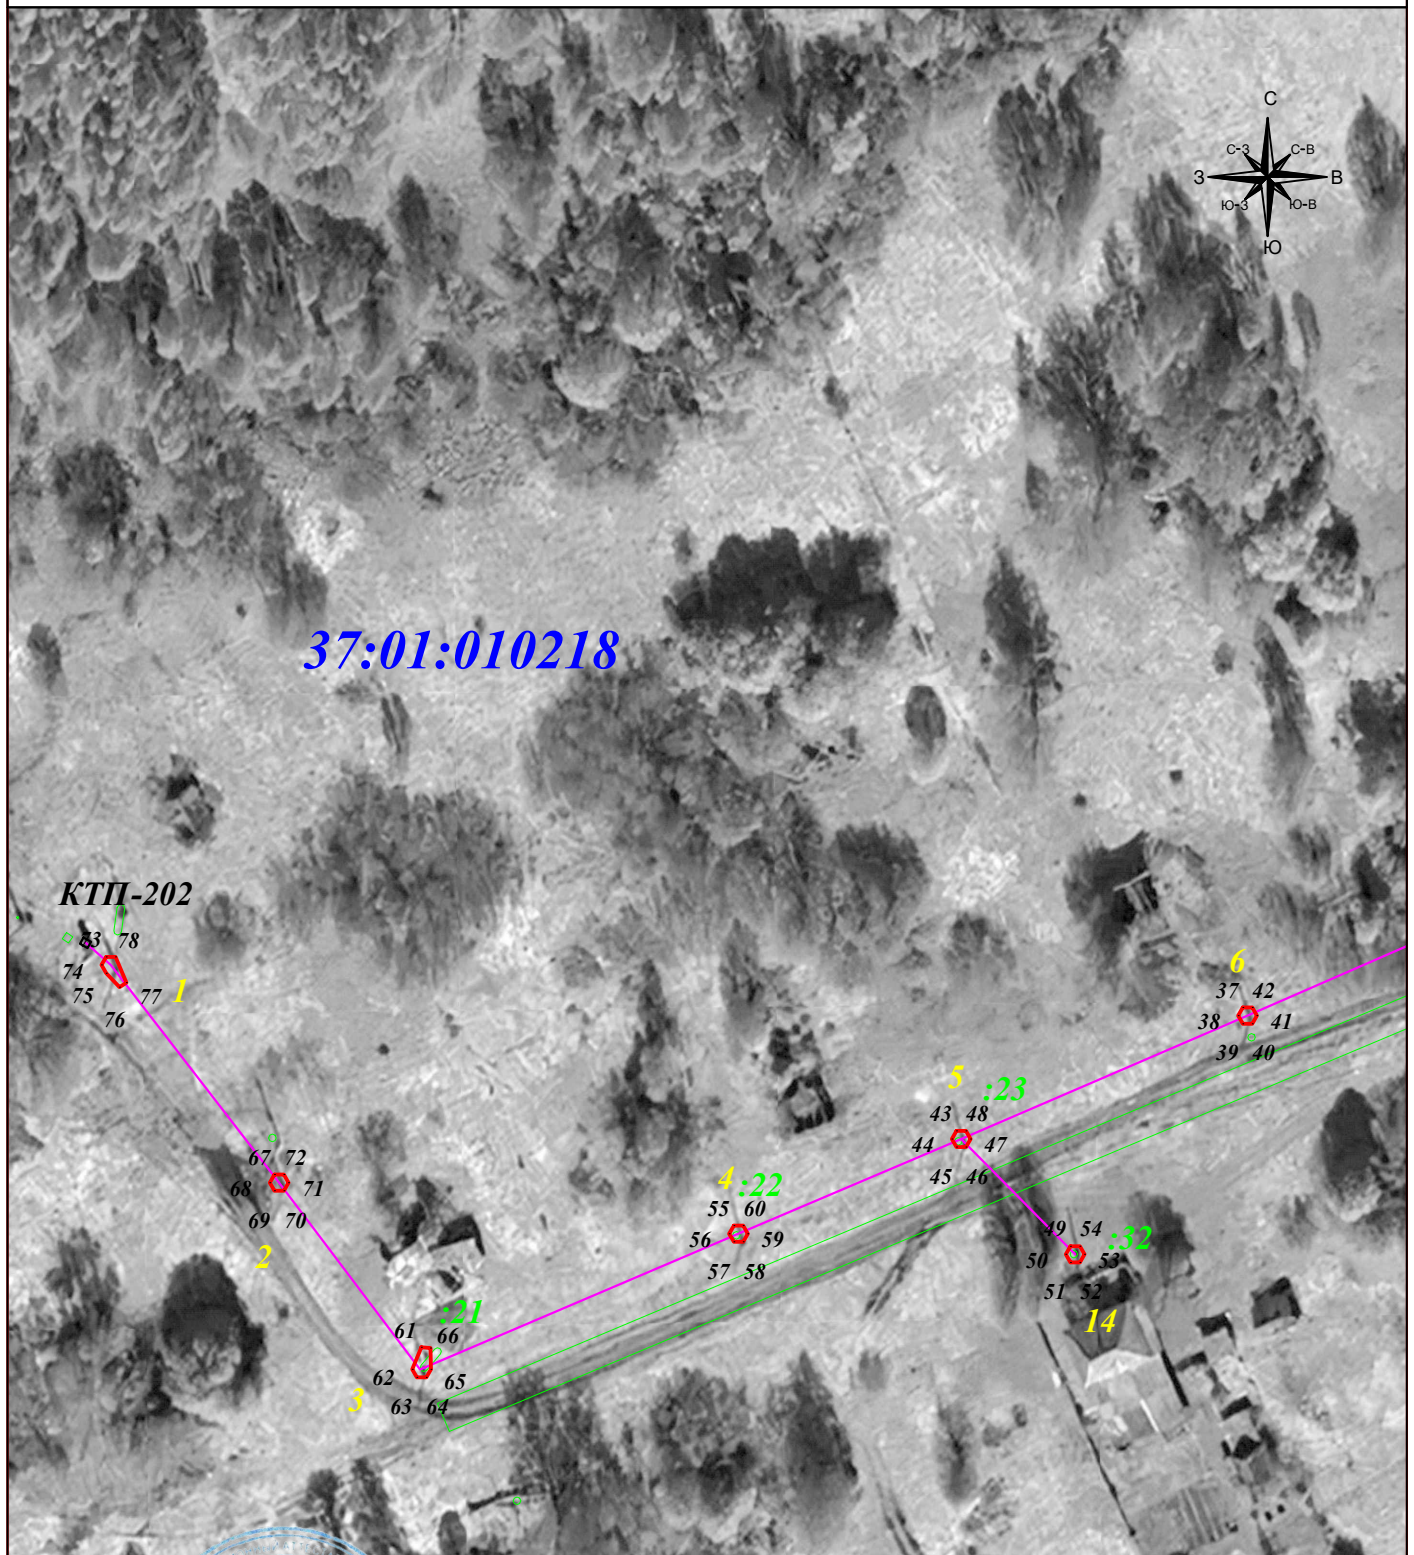

Подпись

Тульников С.Г. Дата: 30 октября 2025г.

Место для оттиска печати (при наличии) лица, составившего описание местоположения границ объекта


- - граница земельного участка.
- - граница кадастрового квартала.
- - граница публичного сервитута.
- - линия электропередачи.

- **I** - характерная точка границы зоны публичного сервитута.
- : **II** - номер земельного участка.
- 40:15:100223** - номер кадастрового квартала.
- /  - опора линии электропередачи.

Публичный сервитут для размещения и дальнейшей эксплуатации объекта электросетевого хозяйства ВЛ-0,4кВ ЛЛ-1 от КТП-202 ф114 ПС Мыт,
местоположение: Ивановская область, Верхнеландеховский район, д. Филатово
(наименование объекта)

Схема расположения границ публичного сервитута

Выносной лист № 2

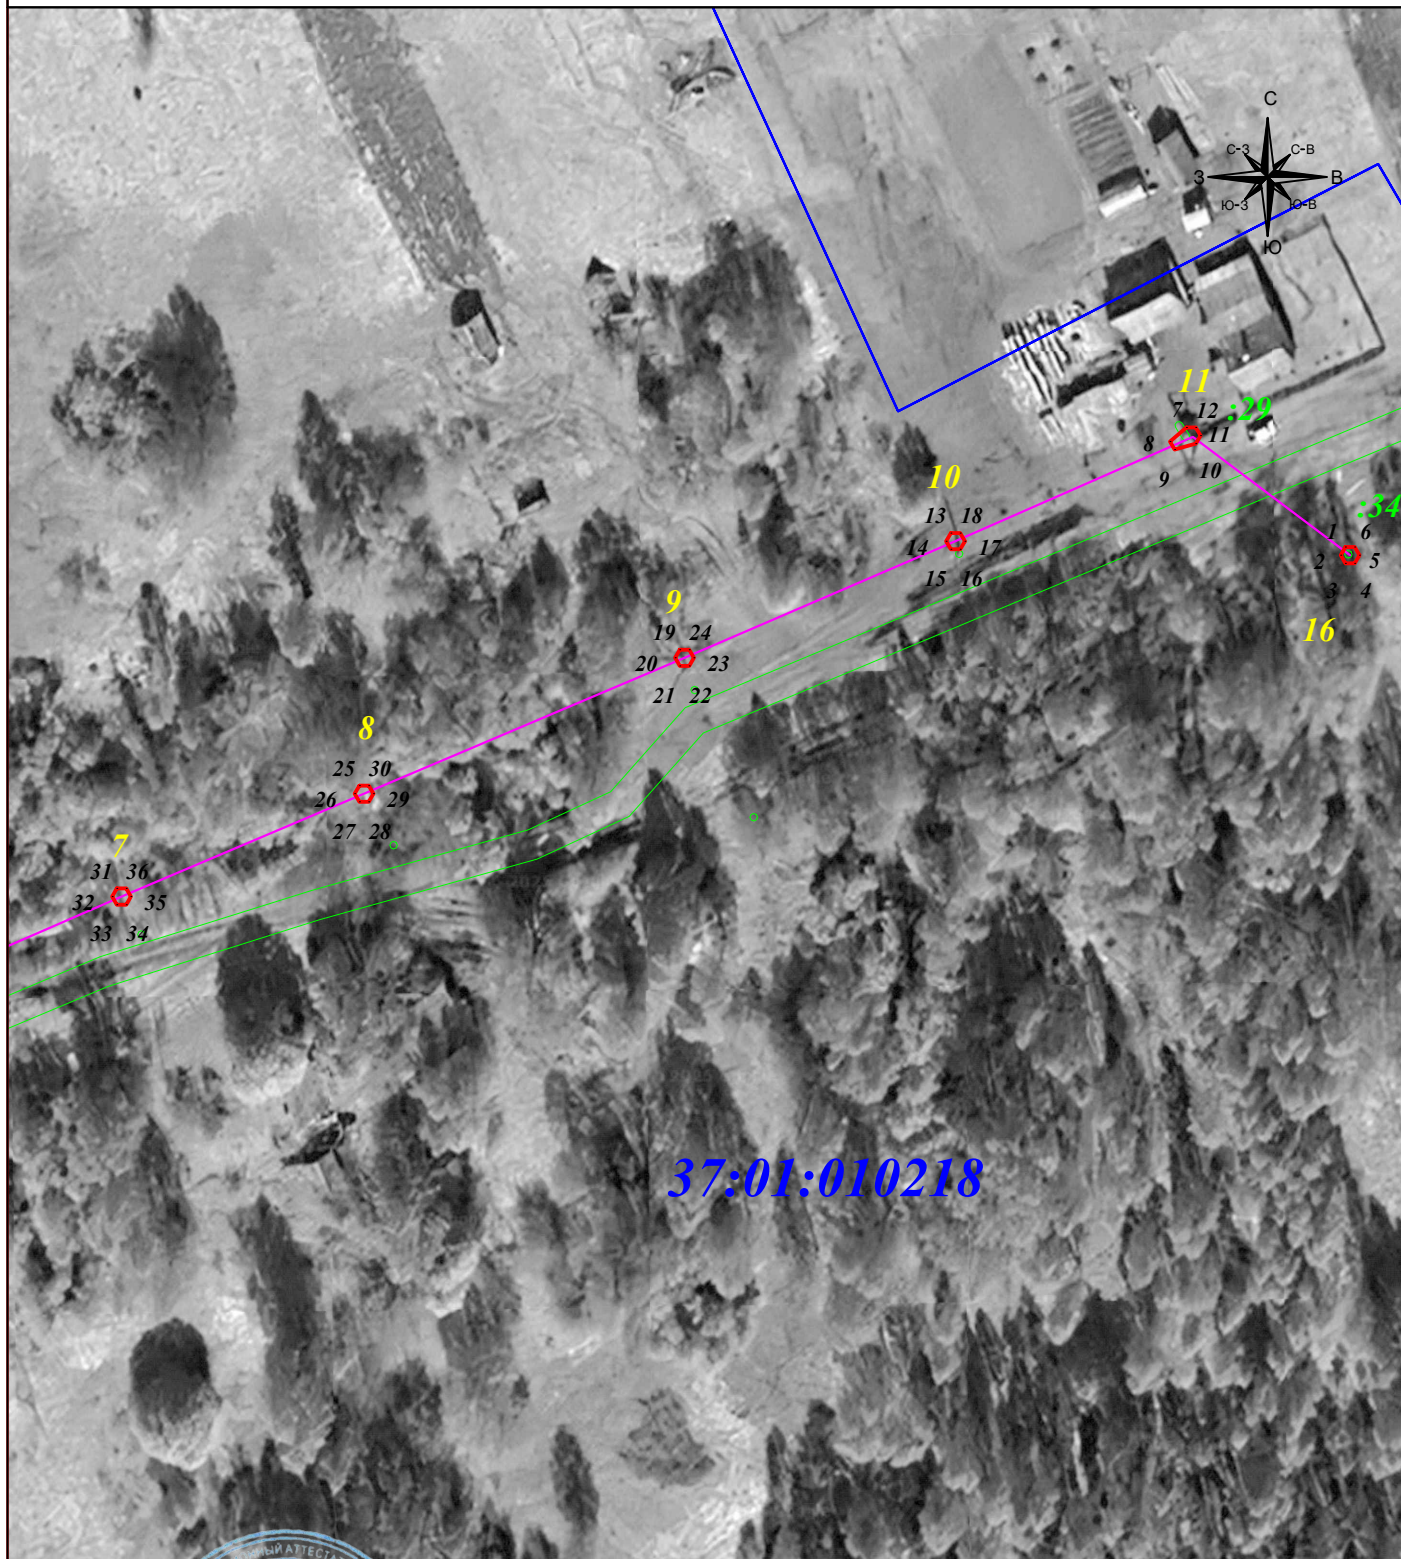

Масштаб 1: 1 000

Подпись



Тульников С.Г. Дата: 30 октября 2025г.

Место для оттиска печати (при наличии) лица, составившего описание местоположения границ объекта

Условные обозначения:

- граница земельного участка.
- граница кадастрового квартала.
- граница публичного сервитута.
- линия электропередачи.

• 1 - характерная точка границы зоны публичного сервитута.

:11 - номер земельного участка.

40:15:100223 - номер кадастрового квартала.

1 ☉ - опора линии электропередачи.