
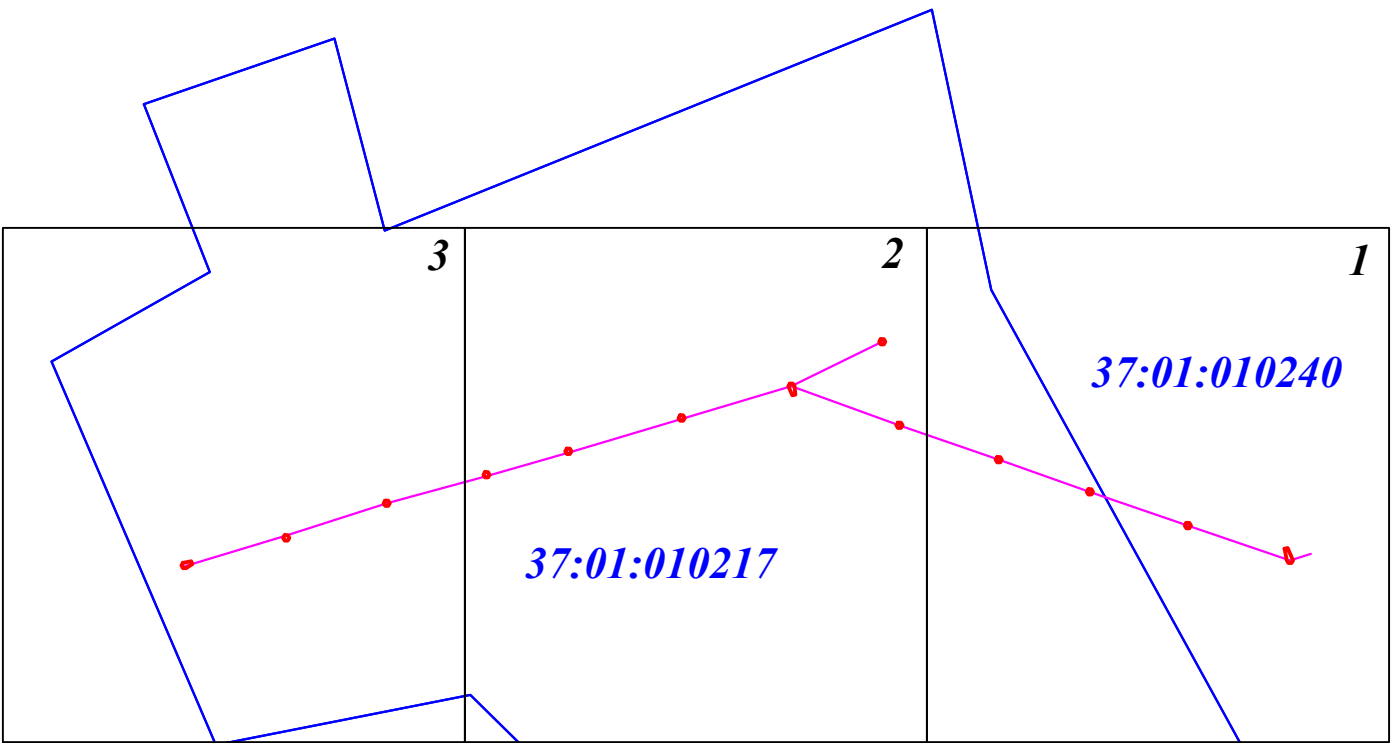


Публичный сервитут для размещения и дальнейшей эксплуатации объекта электросетевого хозяйства ВЛ-0,4кВ Л-1 от КТП-203 ф114 ПС Мыт,
местоположение: Ивановская область, Верхнеландеховский район
(наименование объекта)

Схема расположения границ публичного сервитута

Основной лист

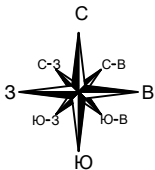

Ивановская область
Верхнеландеховский район
д. Детково

Масштаб 1: 3 000

Подпись



Тульников С.Г. Дата: 30 октября 2025г.

Место для оттиска печати (при наличии) лица, составившего описание местоположения границ объекта

Условные обозначения:


- граница земельного участка.
- граница кадастрового квартала.
- граница публичного сервитута.
- линия электропередачи.

- I - характерная точка границы зоны публичного сервитута.
- :II - номер земельного участка.
- 40:15:100223 - номер кадастрового квартала.
- I ☉ - опора линии электропередачи.

Публичный сервитут для размещения и дальнейшей эксплуатации объекта электросетевого хозяйства ВЛ-0,4кВ ЛЛ-1 от КТП-203 ф114 ПС Мыт,
местоположение: Ивановская область, Верхнеландеховский район
(наименование объекта)

Схема расположения границ публичного сервитута

Выносной лист № 1

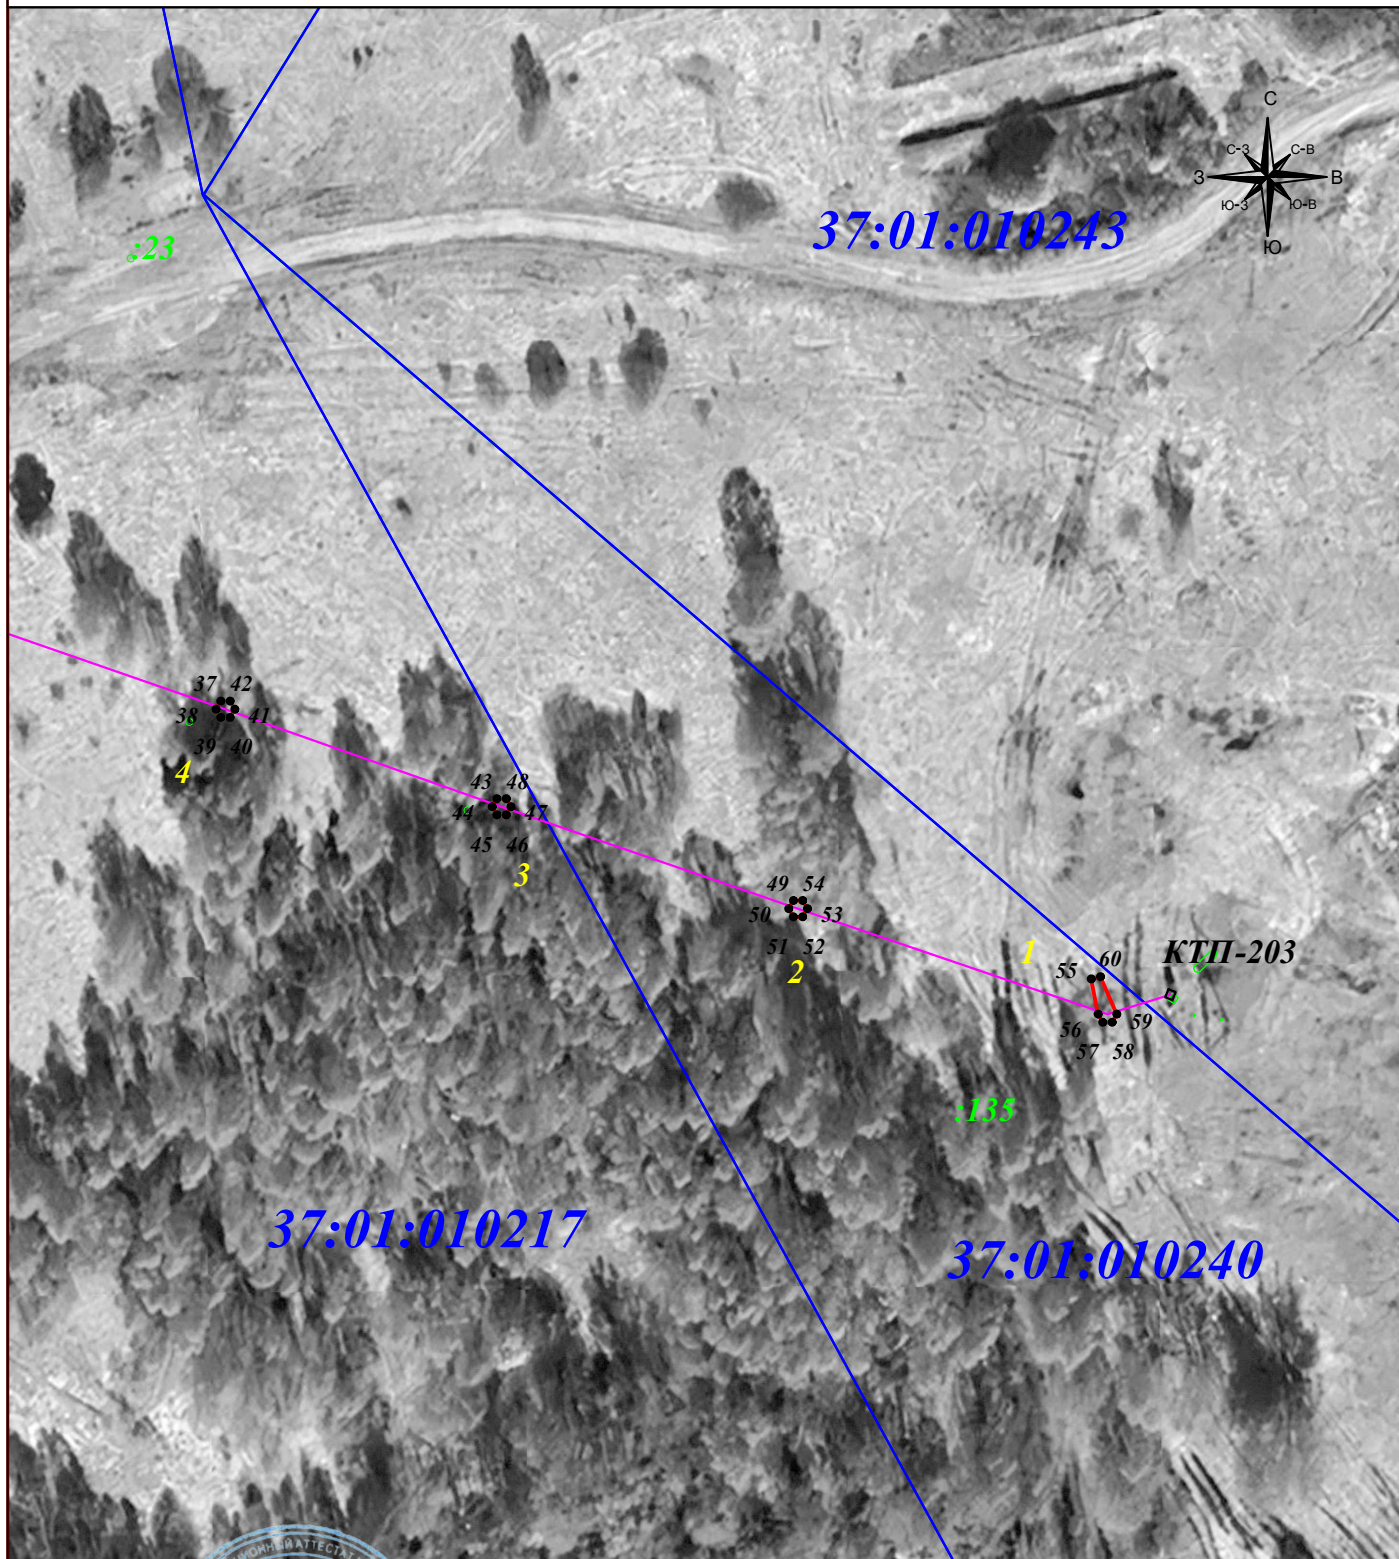

Масштаб 1: 1 000

Подпись



Тульников С.Г. Дата: 30 октября 2025г.

Место для оттиска печати (при наличии) лица, составившего описание местоположения границ объекта

Условные обозначения:


- граница земельного участка.
- граница кадастрового квартала.
- граница публичного сервитута.
- линия электропередачи.

- 1 - характерная точка границы зоны публичного сервитута.
- 11 - номер земельного участка.
- 40:15:100223 - номер кадастрового квартала.
- 1 ☉ - опора линии электропередачи.

Публичный сервитут для размещения и дальнейшей эксплуатации объекта электросетевого хозяйства ВЛ-0,4кВ Л1-1 от КТП-203 ф114 ПС Мыт,
местоположение: Ивановская область, Верхнеландеховский район
(наименование объекта)

Схема расположения границ публичного сервитута

Выносной лист № 2

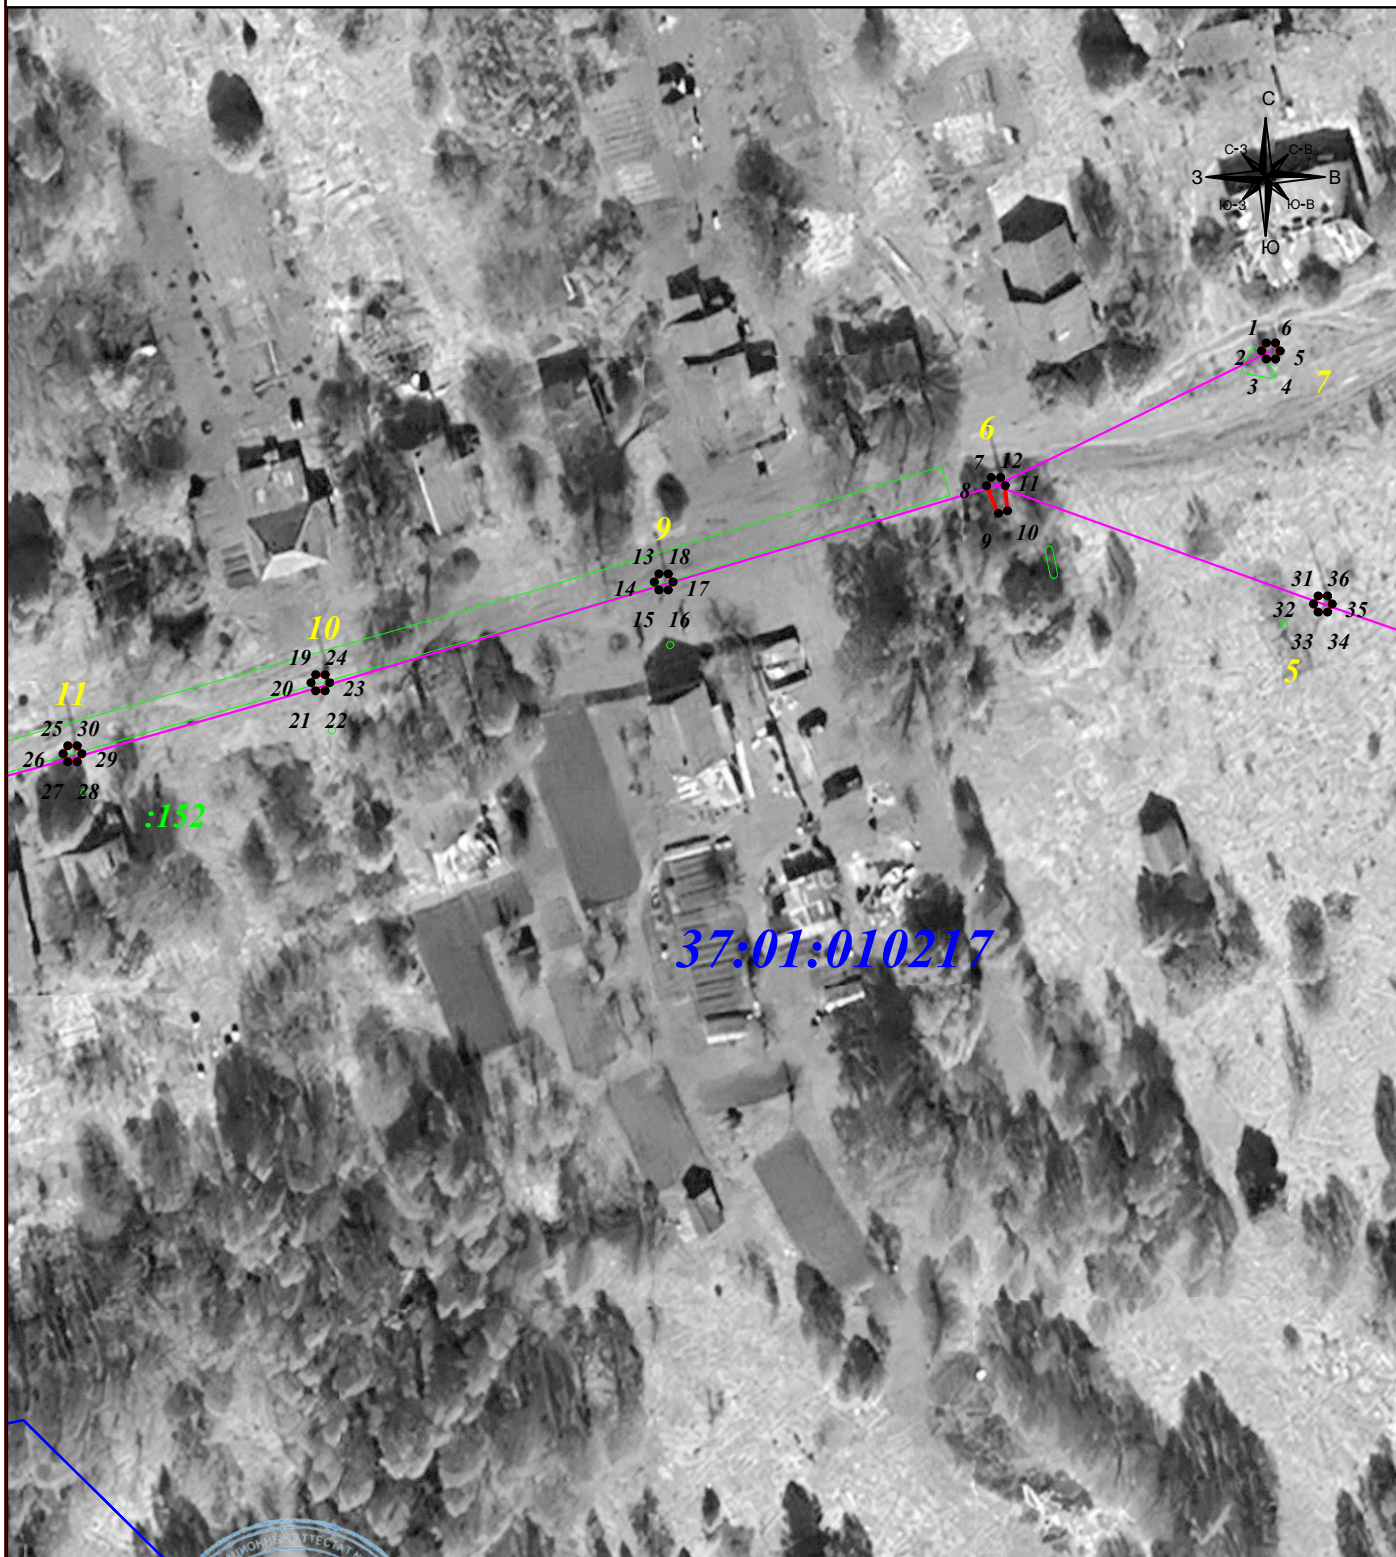

Масштаб 1: 1 000

Подпись



Тульников С.Г. Дата: 30 октября 2025г.

Место для оттиска печати (при наличии) лица, составившего описание местоположения границ объекта

Условные обозначения:

- граница земельного участка.
- граница кадастрового квартала.
- граница публичного сервитута.
- линия электропередачи.

• 1 - характерная точка границы зоны публичного сервитута.

:11 - номер земельного участка.

40:15:100223 - номер кадастрового квартала.

1 ☉ - опора линии электропередачи.

