
ГРАФИЧЕСКОЕ ОПИСАНИЕ МЕСТОПОЛОЖЕНИЯ ГРАНИЦ ПУБЛИЧНОГО СЕРВИТУТА | Лист № 1/5

Публичный сервитут для размещения и дальнейшей эксплуатации объекта электросетевого хозяйства ВЛ-0,4кВ Л-1 от КТП-218 ф115 ПС Мыт, местоположение: Ивановская область, Верхнеландеховский район, с. Мыт

(наименование объекта)

Схема расположения границ публичного сервитута

Основной лист

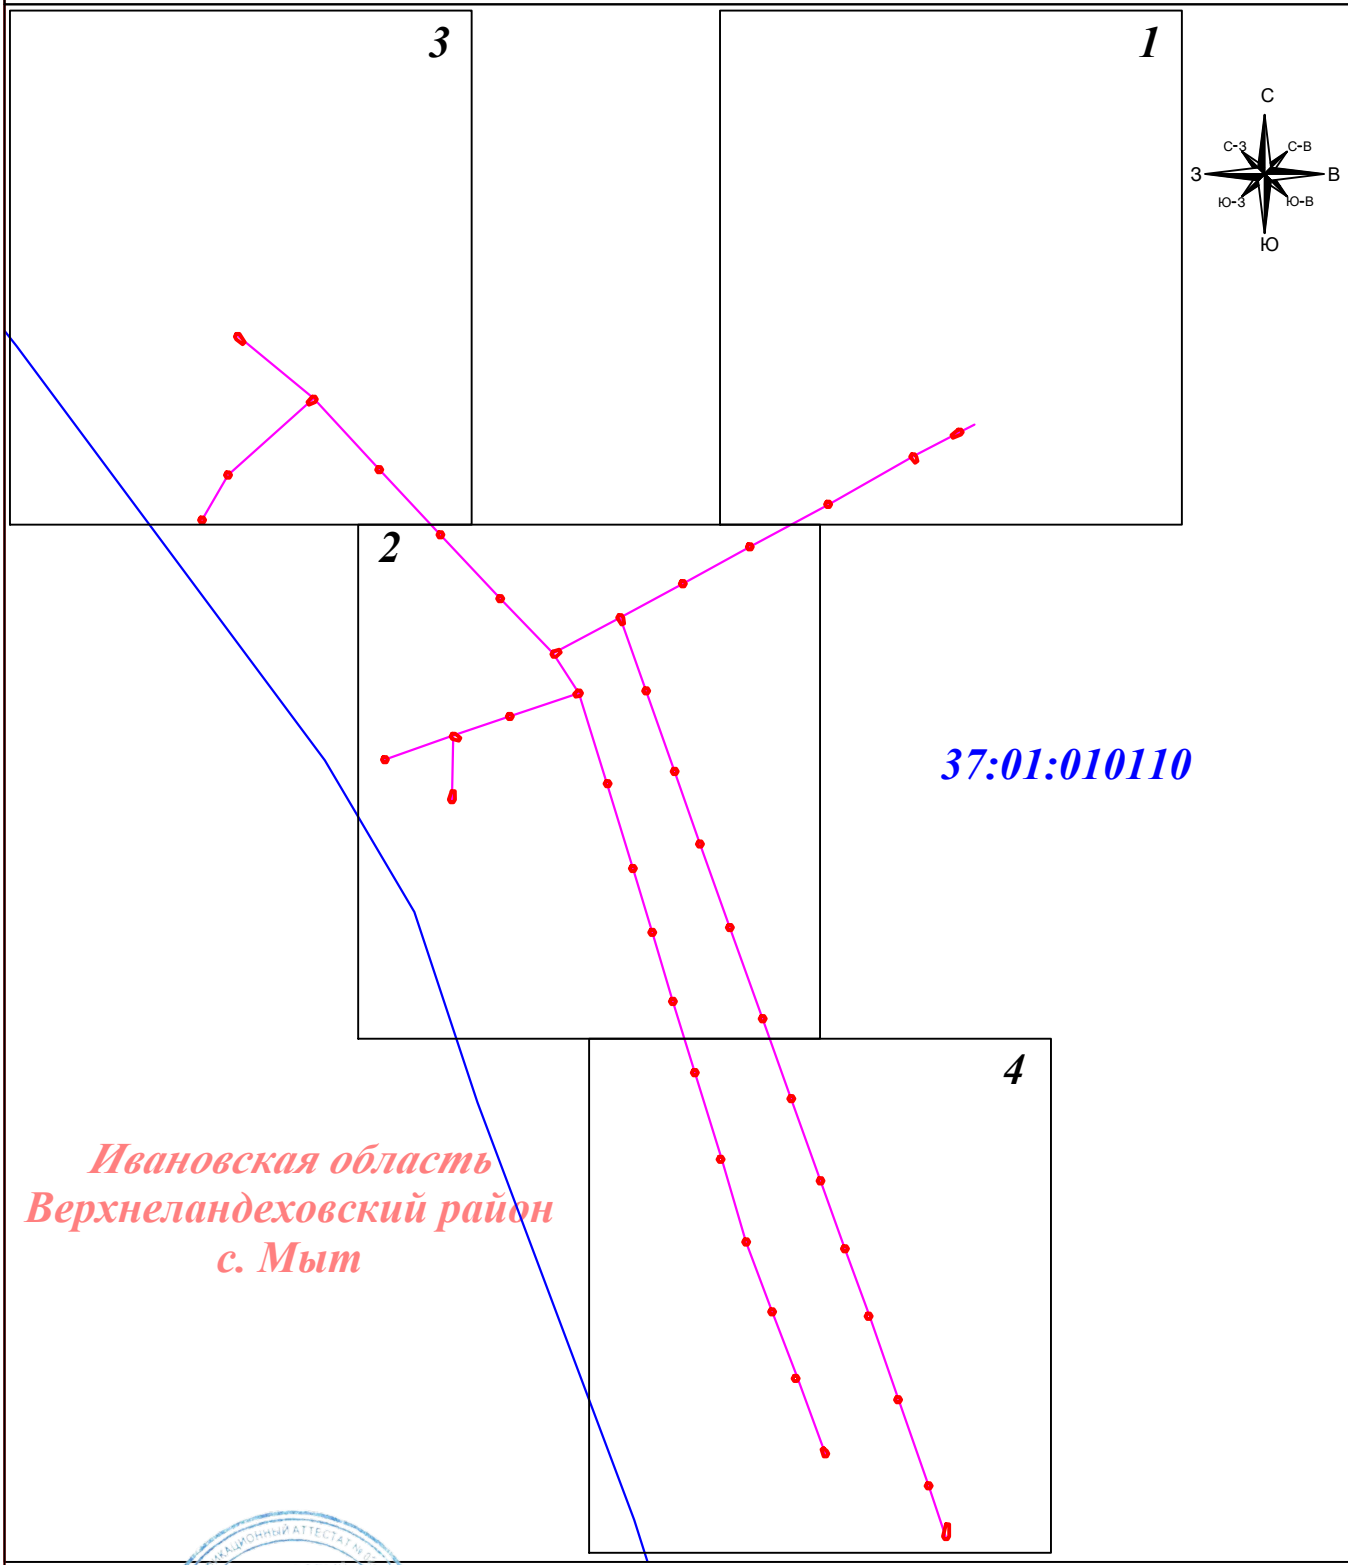

Масштаб 1: 3 000

Подпись _____ Тульников С.Г. Дата: 30 октября 2025г.

КВАЛИФИКАЦИОННЫЙ АТТЕСТАТ КАДАСТРОВЫЙ ИНЖЕНЕР ТУЛЬНИКОВ Сергей Геннадиевич

Место для оттиска печати (при наличии) лица, составившего описание местоположения границ объекта

Условные обозначения:

- граница земельного участка.
- граница кадастрового квартала.
- граница публичного сервитута.
- линия электропередачи.
- *1* - характерная точка границы зоны публичного сервитута.
- *:11* - номер земельного участка.
- *40:15:100223* - номер кадастрового квартала.
- *1* - опора линии электропередачи.

Формат: А4

ГРАФИЧЕСКОЕ ОПИСАНИЕ МЕСТОПОЛОЖЕНИЯ ГРАНИЦ ПУБЛИЧНОГО СЕРВИТУТА	Лист № 2/5

Публичный сервитут для размещения и дальнейшей эксплуатации объекта электросетевого хозяйства ВЛ-0,4кВ Л-1 от КТП-218 ф115 ПС Мыт, местоположение: Ивановская область, Верхнеландеховский район, с. Мыт

(наименование объекта)

Схема расположения границ публичного сервитута

Выносной лист № 1



Масштаб 1: 1 000

Подпись _____ Тульников С.Г. Дата: 30 октября 2025г.

КАДАСТРОВЫЙ ИНЖЕНЕР ТУЛЬНИКОВ Сергей Геннадиевич

Место для оттиска печати (при наличии) лица, составившего описание местоположения границ объекта

Условные обозначения:

- граница земельного участка.
- граница кадастрового квартала.
- граница публичного сервитута.
- линия электропередачи.
- *1* - характерная точка границы зоны публичного сервитута.
- *:11* - номер земельного участка.
- *40:15:100223* - номер кадастрового квартала.
- *1* - опора линии электропередачи.

Формат: А4

ГРАФИЧЕСКОЕ ОПИСАНИЕ МЕСТОПОЛОЖЕНИЯ ГРАНИЦ ПУБЛИЧНОГО СЕРВИТУТА	Лист № 3/5

Публичный сервитут для размещения и дальнейшей эксплуатации объекта электросетевого хозяйства ВЛ-0,4кВ Л-1 от КТП-218 ф115 ПС Мыт, местоположение: Ивановская область, Верхнеландеховский район, с. Мыт

(наименование объекта)

Схема расположения границ публичного сервитута

Выносной лист № 2



Масштаб 1: 1 000

КАДАСТРОВЫЙ ИНЖЕНЕР ТУЛЬНИКОВ Сергей Геннадиевич

Подпись _____ Тульников С.Г. Дата: 30 октября 2025г.

Место для оттиска печати (при наличии) лица, составившего описание местоположения границ объекта

Условные обозначения:

- граница земельного участка.
- граница кадастрового квартала.
- граница публичного сервитута.
- линия электропередачи.
- *1* - характерная точка границы зоны публичного сервитута.
- *:11* - номер земельного участка.
- *40:15:100223* - номер кадастрового квартала.
- *1* - опора линии электропередачи.

Формат: А4

ГРАФИЧЕСКОЕ ОПИСАНИЕ МЕСТОПОЛОЖЕНИЯ ГРАНИЦ ПУБЛИЧНОГО СЕРВИТУТА	Лист № 4/5

Публичный сервитут для размещения и дальнейшей эксплуатации объекта электросетевого хозяйства ВЛ-0,4кВ Л-1 от КТП-218 ф115 ПС Мыт, местоположение: Ивановская область, Верхнеландеховский район, с. Мыт

(наименование объекта)

Схема расположения границ публичного сервитута

Выносной лист № 3



Масштаб 1: 1 000

Подпись _____ Тульников С.Г. Дата: 30 октября 2025г.

Место для оттиска печати (при наличии) лица, составившего описание местоположения границ объекта

КАДАСТРОВЫЙ ИНЖЕНЕР ТУЛЬНИКОВ Сергей Геннадиевич 123-710-677-66

Условные обозначения:

- ——— - граница земельного участка.
- ——— - граница кадастрового квартала.
- ——— - граница публичного сервитута.
- ——— - линия электропередачи.
- • *1* - характерная точка границы зоны публичного сервитута.
- *:11* - номер земельного участка.
- *40:15:100223* - номер кадастрового квартала.
- *1* ⊙ - опора линии электропередачи.

Формат: А4

ГРАФИЧЕСКОЕ ОПИСАНИЕ МЕСТОПОЛОЖЕНИЯ ГРАНИЦ ПУБЛИЧНОГО СЕРВИТУТА	Лист № 5/5

Публичный сервитут для размещения и дальнейшей эксплуатации объекта электросетевого хозяйства ВЛ-0,4кВ Л-1 от КТП-218 ф115 ПС Мыт, местоположение: Ивановская область, Верхнеландеховский район, с. Мыт

(наименование объекта)

Схема расположения границ публичного сервитута

Выносной лист № 4



Масштаб 1: 1 000

Подпись _____ Тульников С.Г. Дата: 30 октября 2025г.

КАДАСТРОВЫЙ ИНЖЕНЕР ТУЛЬНИКОВ Сергей Геннадиевич

Место для оттиска печати (при наличии) лица, составившего описание местоположения границ объекта

Условные обозначения:

- граница земельного участка.
- граница кадастрового квартала.
- граница публичного сервитута.
- линия электропередачи.
- *1* - характерная точка границы зоны публичного сервитута.
- *:11* - номер земельного участка.
- *40:15:100223* - номер кадастрового квартала.
- *1* - опора линии электропередачи.

Формат: А4