


Публичный сервитут для размещения и дальнейшей эксплуатации объекта электросетевого хозяйства ВЛ-0,4кВ Л-2 от КТП-236 ф118 ПС Мыт,
местоположение: Ивановская область, Верхнеландеховский район, д. Князьково
(наименование объекта)

Схема расположения границ публичного сервитута

Выносной лист № 1

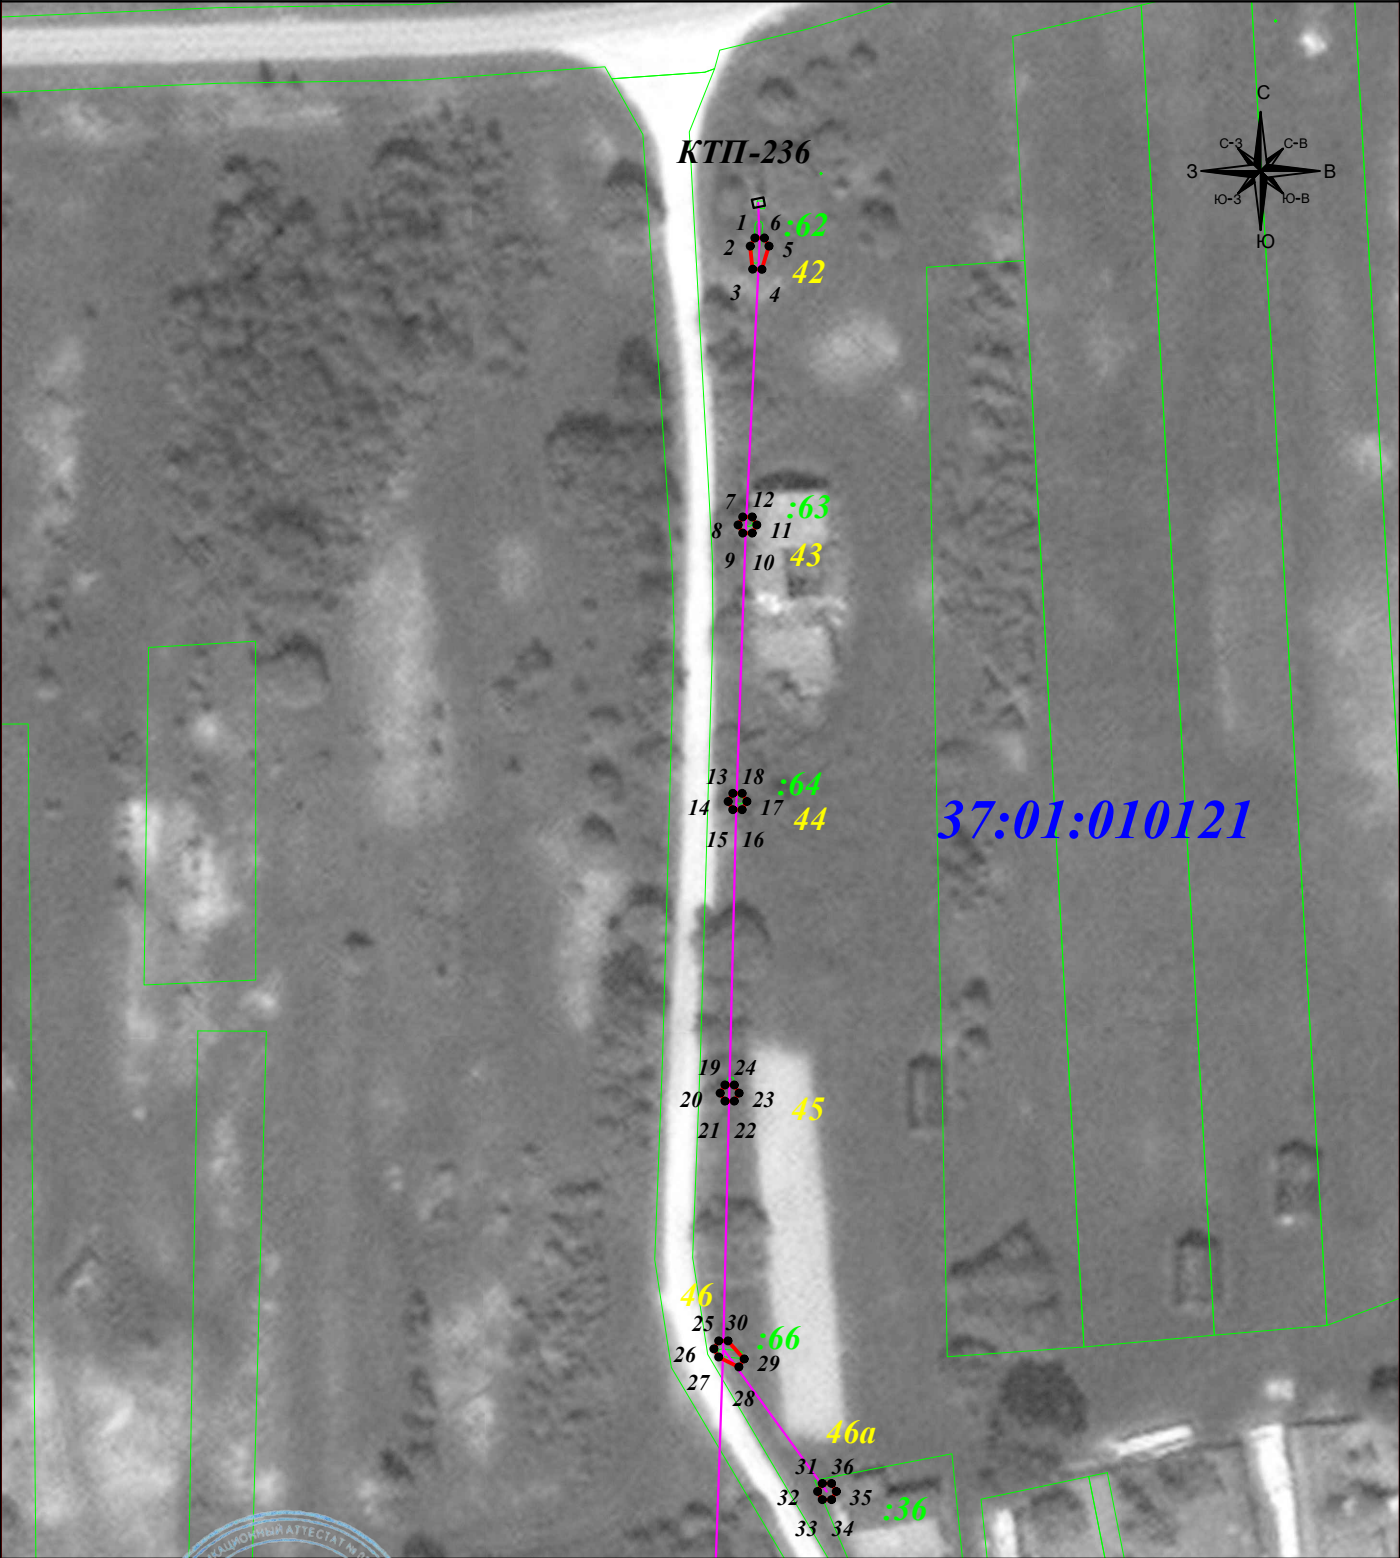

Масштаб 1: 1 000

Подпись



Тульников С.Г. Дата: 30 октября 2025г.

Место для оттиска печати (при наличии) лица, составившего описание местоположения границ объекта


Условные обозначения:

- граница земельного участка.
- граница кадастрового квартала.
- граница публичного сервитута.
- линия электропередачи.
- I - характерная точка границы зоны публичного сервитута.
- :11 - номер земельного участка.
- 40:15:100223 - номер кадастрового квартала.
- I ☉ - опора линии электропередачи.

Публичный сервитут для размещения и дальнейшей эксплуатации объекта электросетевого хозяйства ВЛ-0,4кВ Л-2 от КТП-236 ф118 ПС Мыт,
местоположение: Ивановская область, Верхнеландеховский район, д. Князьково
(наименование объекта)

Схема расположения границ публичного сервитута

Выносной лист № 2

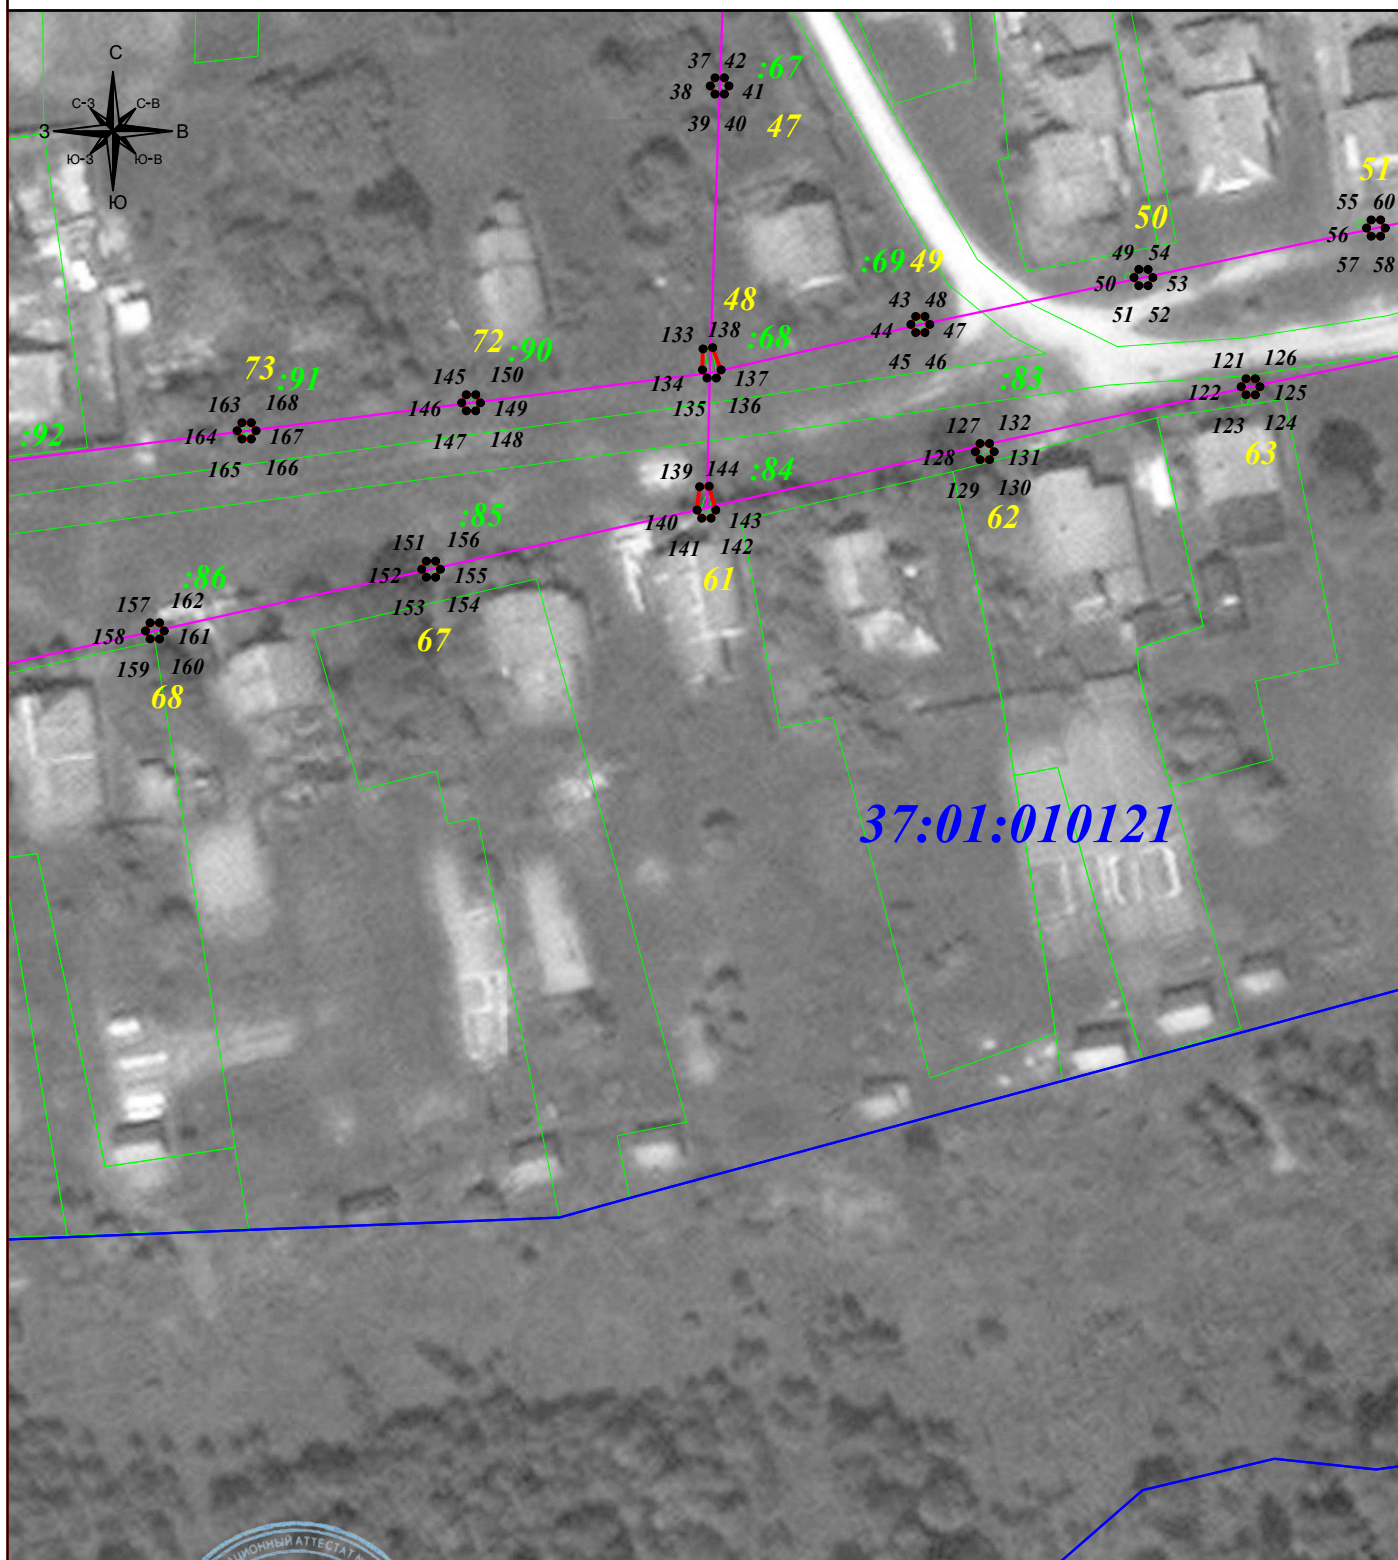

Масштаб 1: 1 000

Подпись



Тульников С.Г. Дата: 30 октября 2025г.

Место для оттиска печати (при наличии) лица, составившего описание местоположения границ объекта

Условные обозначения:


- граница земельного участка.
- граница кадастрового квартала.
- граница публичного сервитута.
- линия электропередачи.

- I - характерная точка границы зоны публичного сервитута.
- :11 - номер земельного участка.
- 40:15:100223 - номер кадастрового квартала.
- I ☉ - опора линии электропередачи.

Публичный сервитут для размещения и дальнейшей эксплуатации объекта электросетевого хозяйства ВЛ-0,4кВ Л-2 от КТП-236 ф118 ПС Мыт,
местоположение: Ивановская область, Верхнеландеховский район, д. Князьково
(наименование объекта)

Схема расположения границ публичного сервитута

Выносной лист № 3

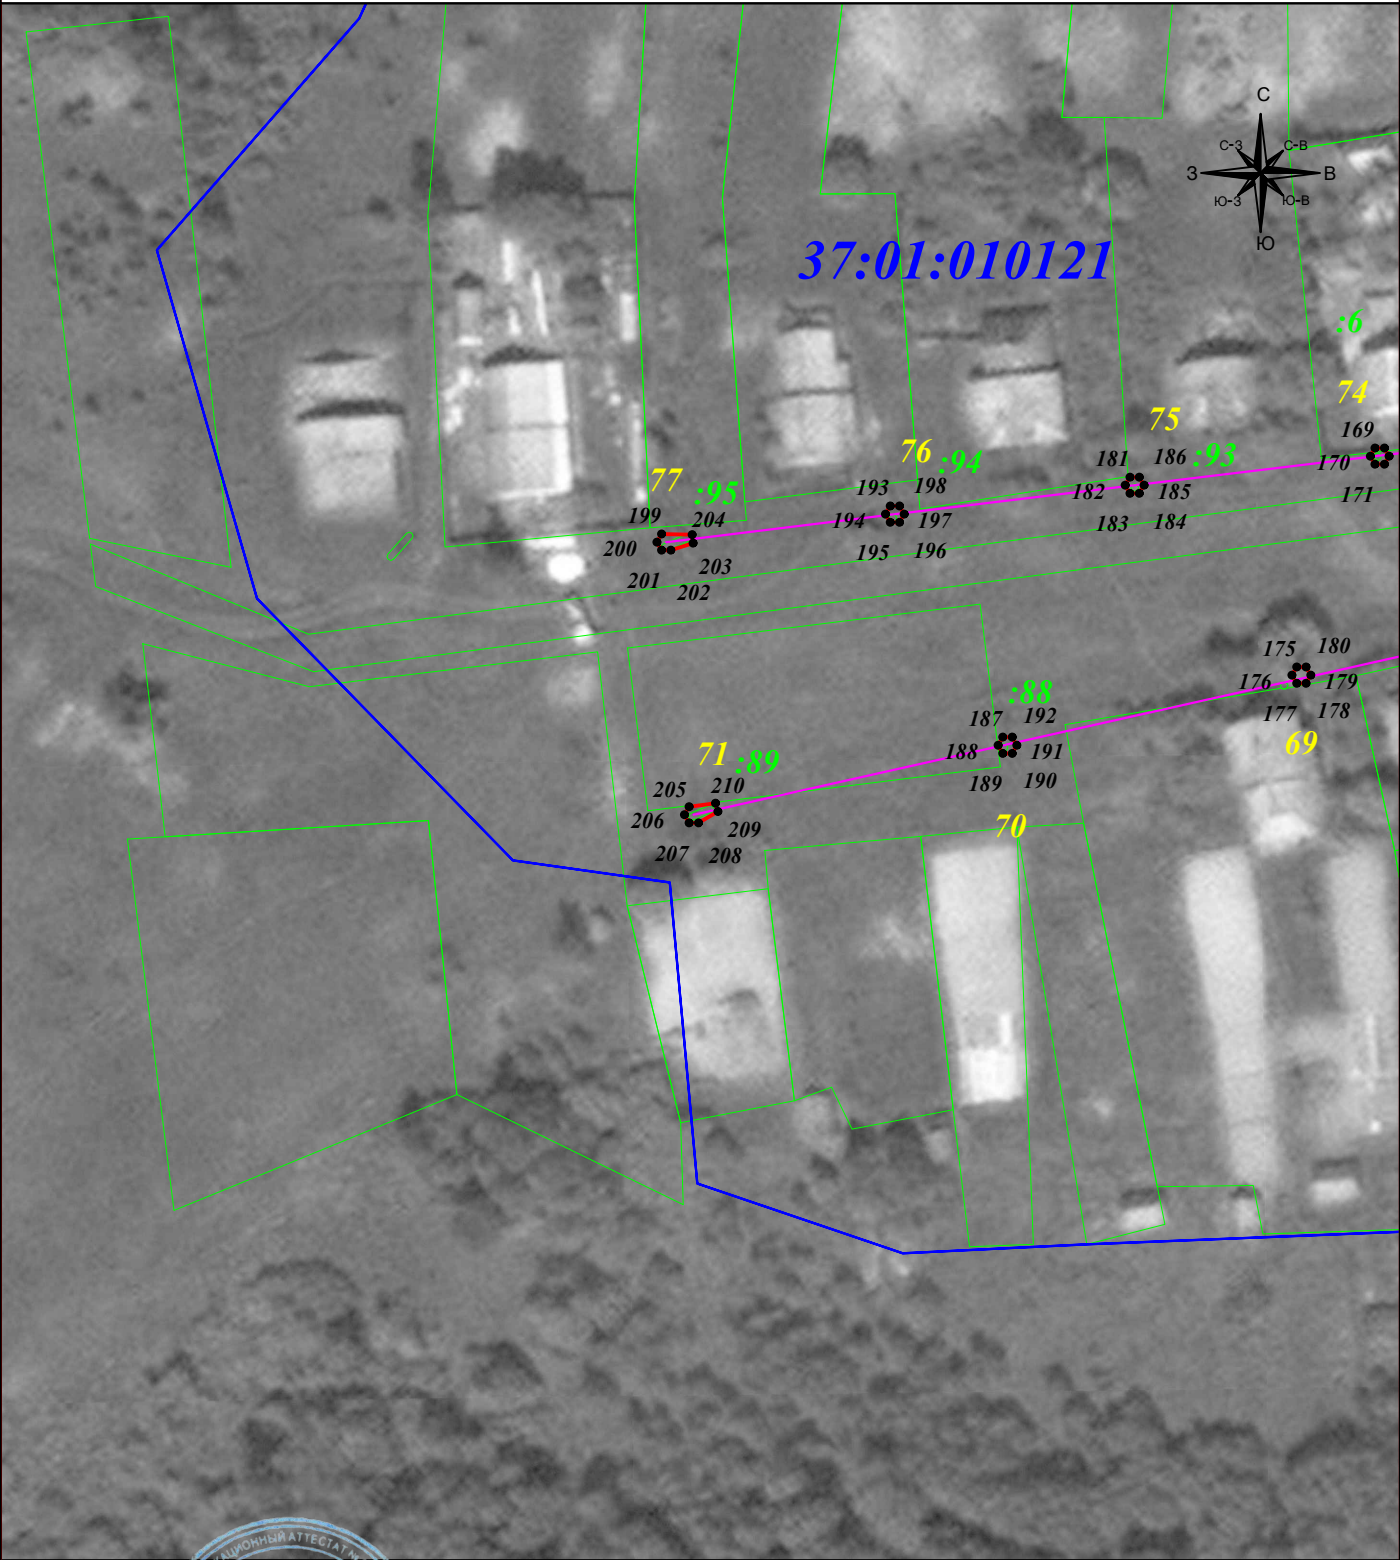

Масштаб 1: 1 000

Подпись



Тульников С.Г. Дата: 30 октября 2025г.

Место для оттиска печати (при наличии) лица, составившего описание местоположения границ объекта

Условные обозначения:

- граница земельного участка.
- граница кадастрового квартала.
- граница публичного сервитута.
- линия электропередачи.
- I - характерная точка границы зоны публичного сервитута.
- :II - номер земельного участка.
- 40:15:100223 - номер кадастрового квартала.
- I ☉ - опора линии электропередачи.

Схема расположения границ публичного сервитута

This aerial map displays a residential area with several buildings and green spaces. A network of colored lines is overlaid on the map: a magenta line runs diagonally from the top left towards the center right; a green line follows a similar path but is slightly lower; and a blue line runs diagonally from the bottom left towards the center right. Numerous points are marked with black dots and numbers. Some points are grouped together, forming star-like patterns. The numbers are color-coded: yellow (52, 53, 54, 55, 56, 64, 65, 66), green (79), and blue (37:01:010121). A compass rose is located in the top left corner, showing cardinal directions (C, B, IO, 3) and intermediate directions (C-B, IO-B, C-3, IO-3). A scale bar is visible in the bottom left corner, with the text 'КАДАСТРОВЫЙ АТТЕСТАТ №...' partially visible.

Подпись

Место для оттиска печати (при наличии) лица, составившего описание местоположения границ объекта

- - граница земельного участка.
- - граница кадастрового квартала.
- - граница публичного сервитута.
- - линия электропередачи.

- *l* - характерная точка границы зоны публичного сервитута.

:11 - номер земельного участка.


40:15:100223 - номер кадастрового квартала.

1 ☉ - опора линии электропередачи.

Публичный сервитут для размещения и дальнейшей эксплуатации объекта электросетевого хозяйства ВЛ-0,4кВ Л-2 от КТП-236 ф118 ПС Мыт,
местоположение: Ивановская область, Верхнеландеховский район, д. Князьково
(наименование объекта)

Схема расположения границ публичного сервитута

Выносной лист № 5

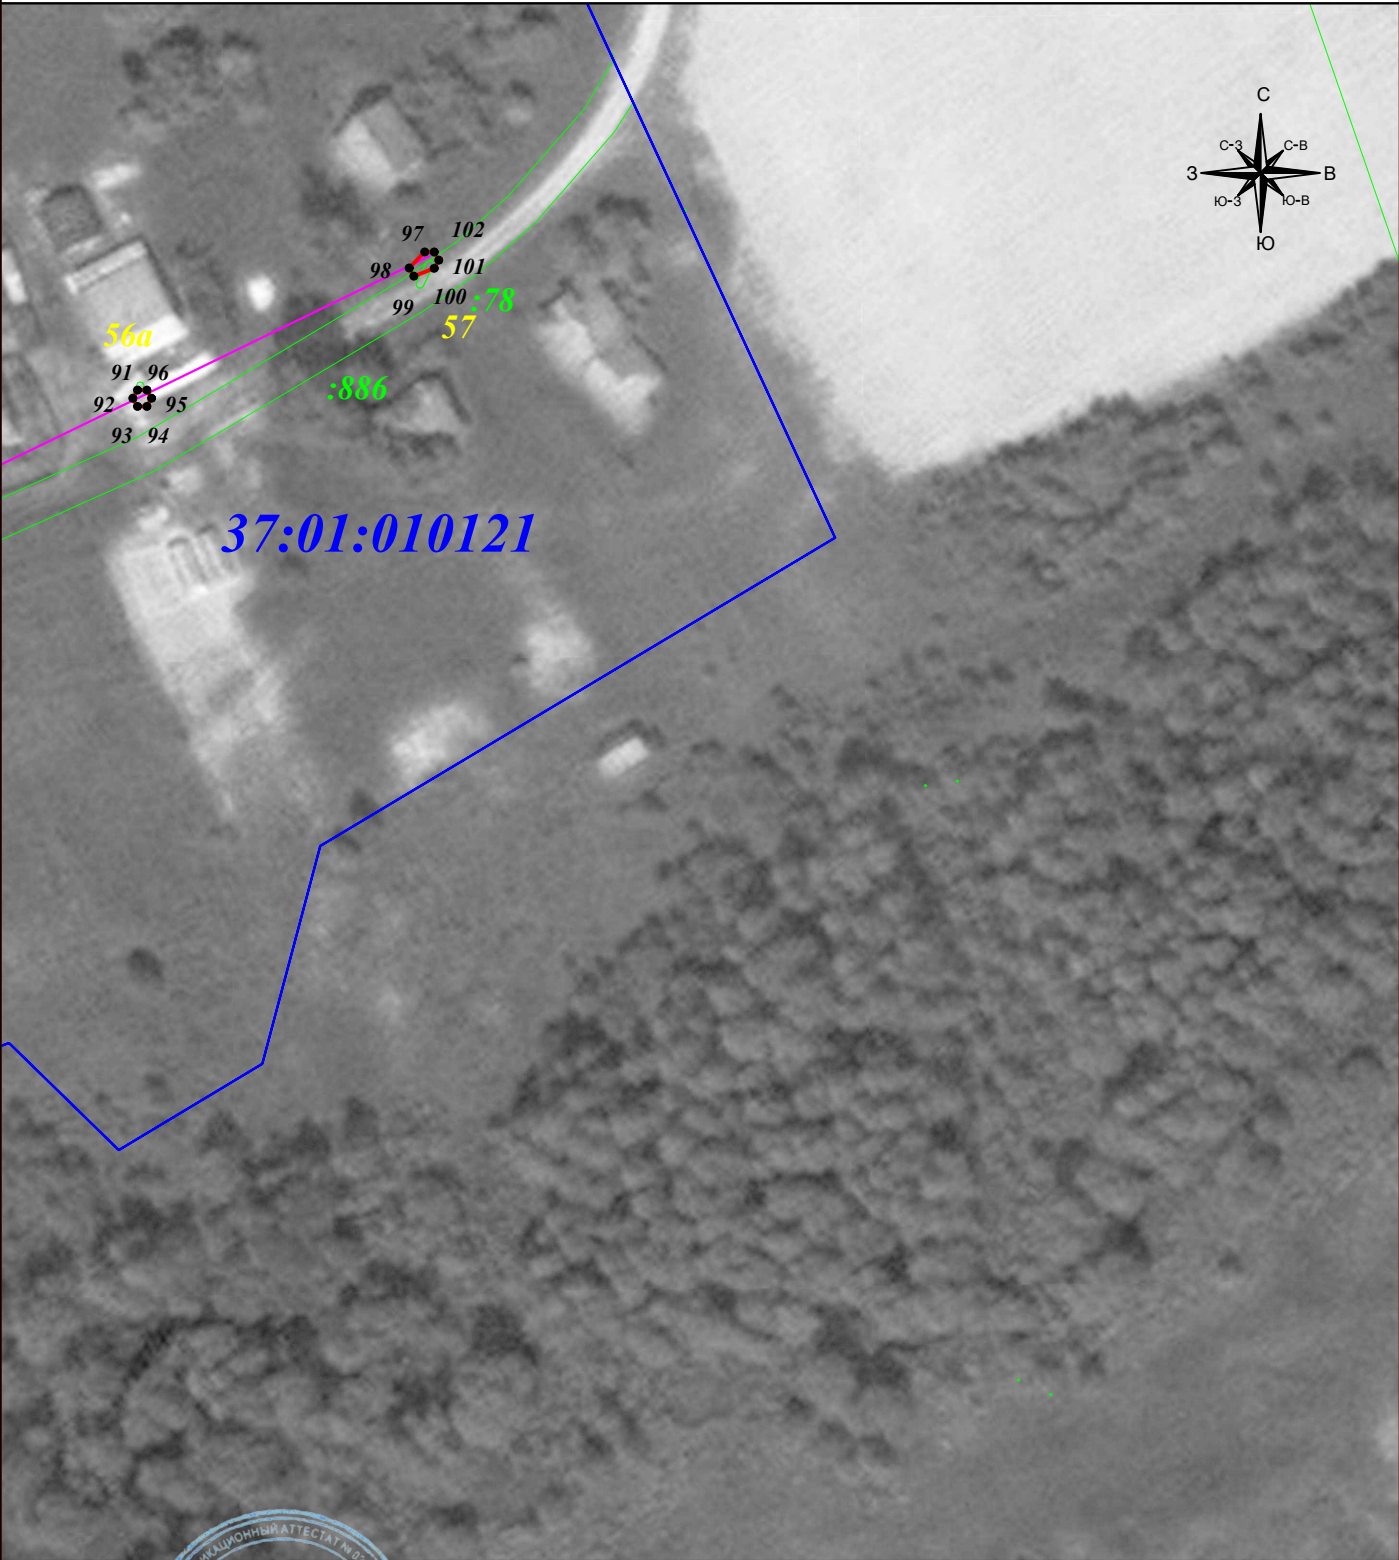

Масштаб 1: 1 000

Подпись



Тульников С.Г. Дата: 30 октября 2025г.

Место для оттиска печати (при наличии) лица, составившего описание местоположения границ объекта

Условные обозначения:

- граница земельного участка.
- граница кадастрового квартала.
- граница публичного сервитута.
- линия электропередачи.

- I - характерная точка границы зоны публичного сервитута.
- :11 - номер земельного участка.
- 40:15:100223 - номер кадастрового квартала.
- I ☉ - опора линии электропередачи.