


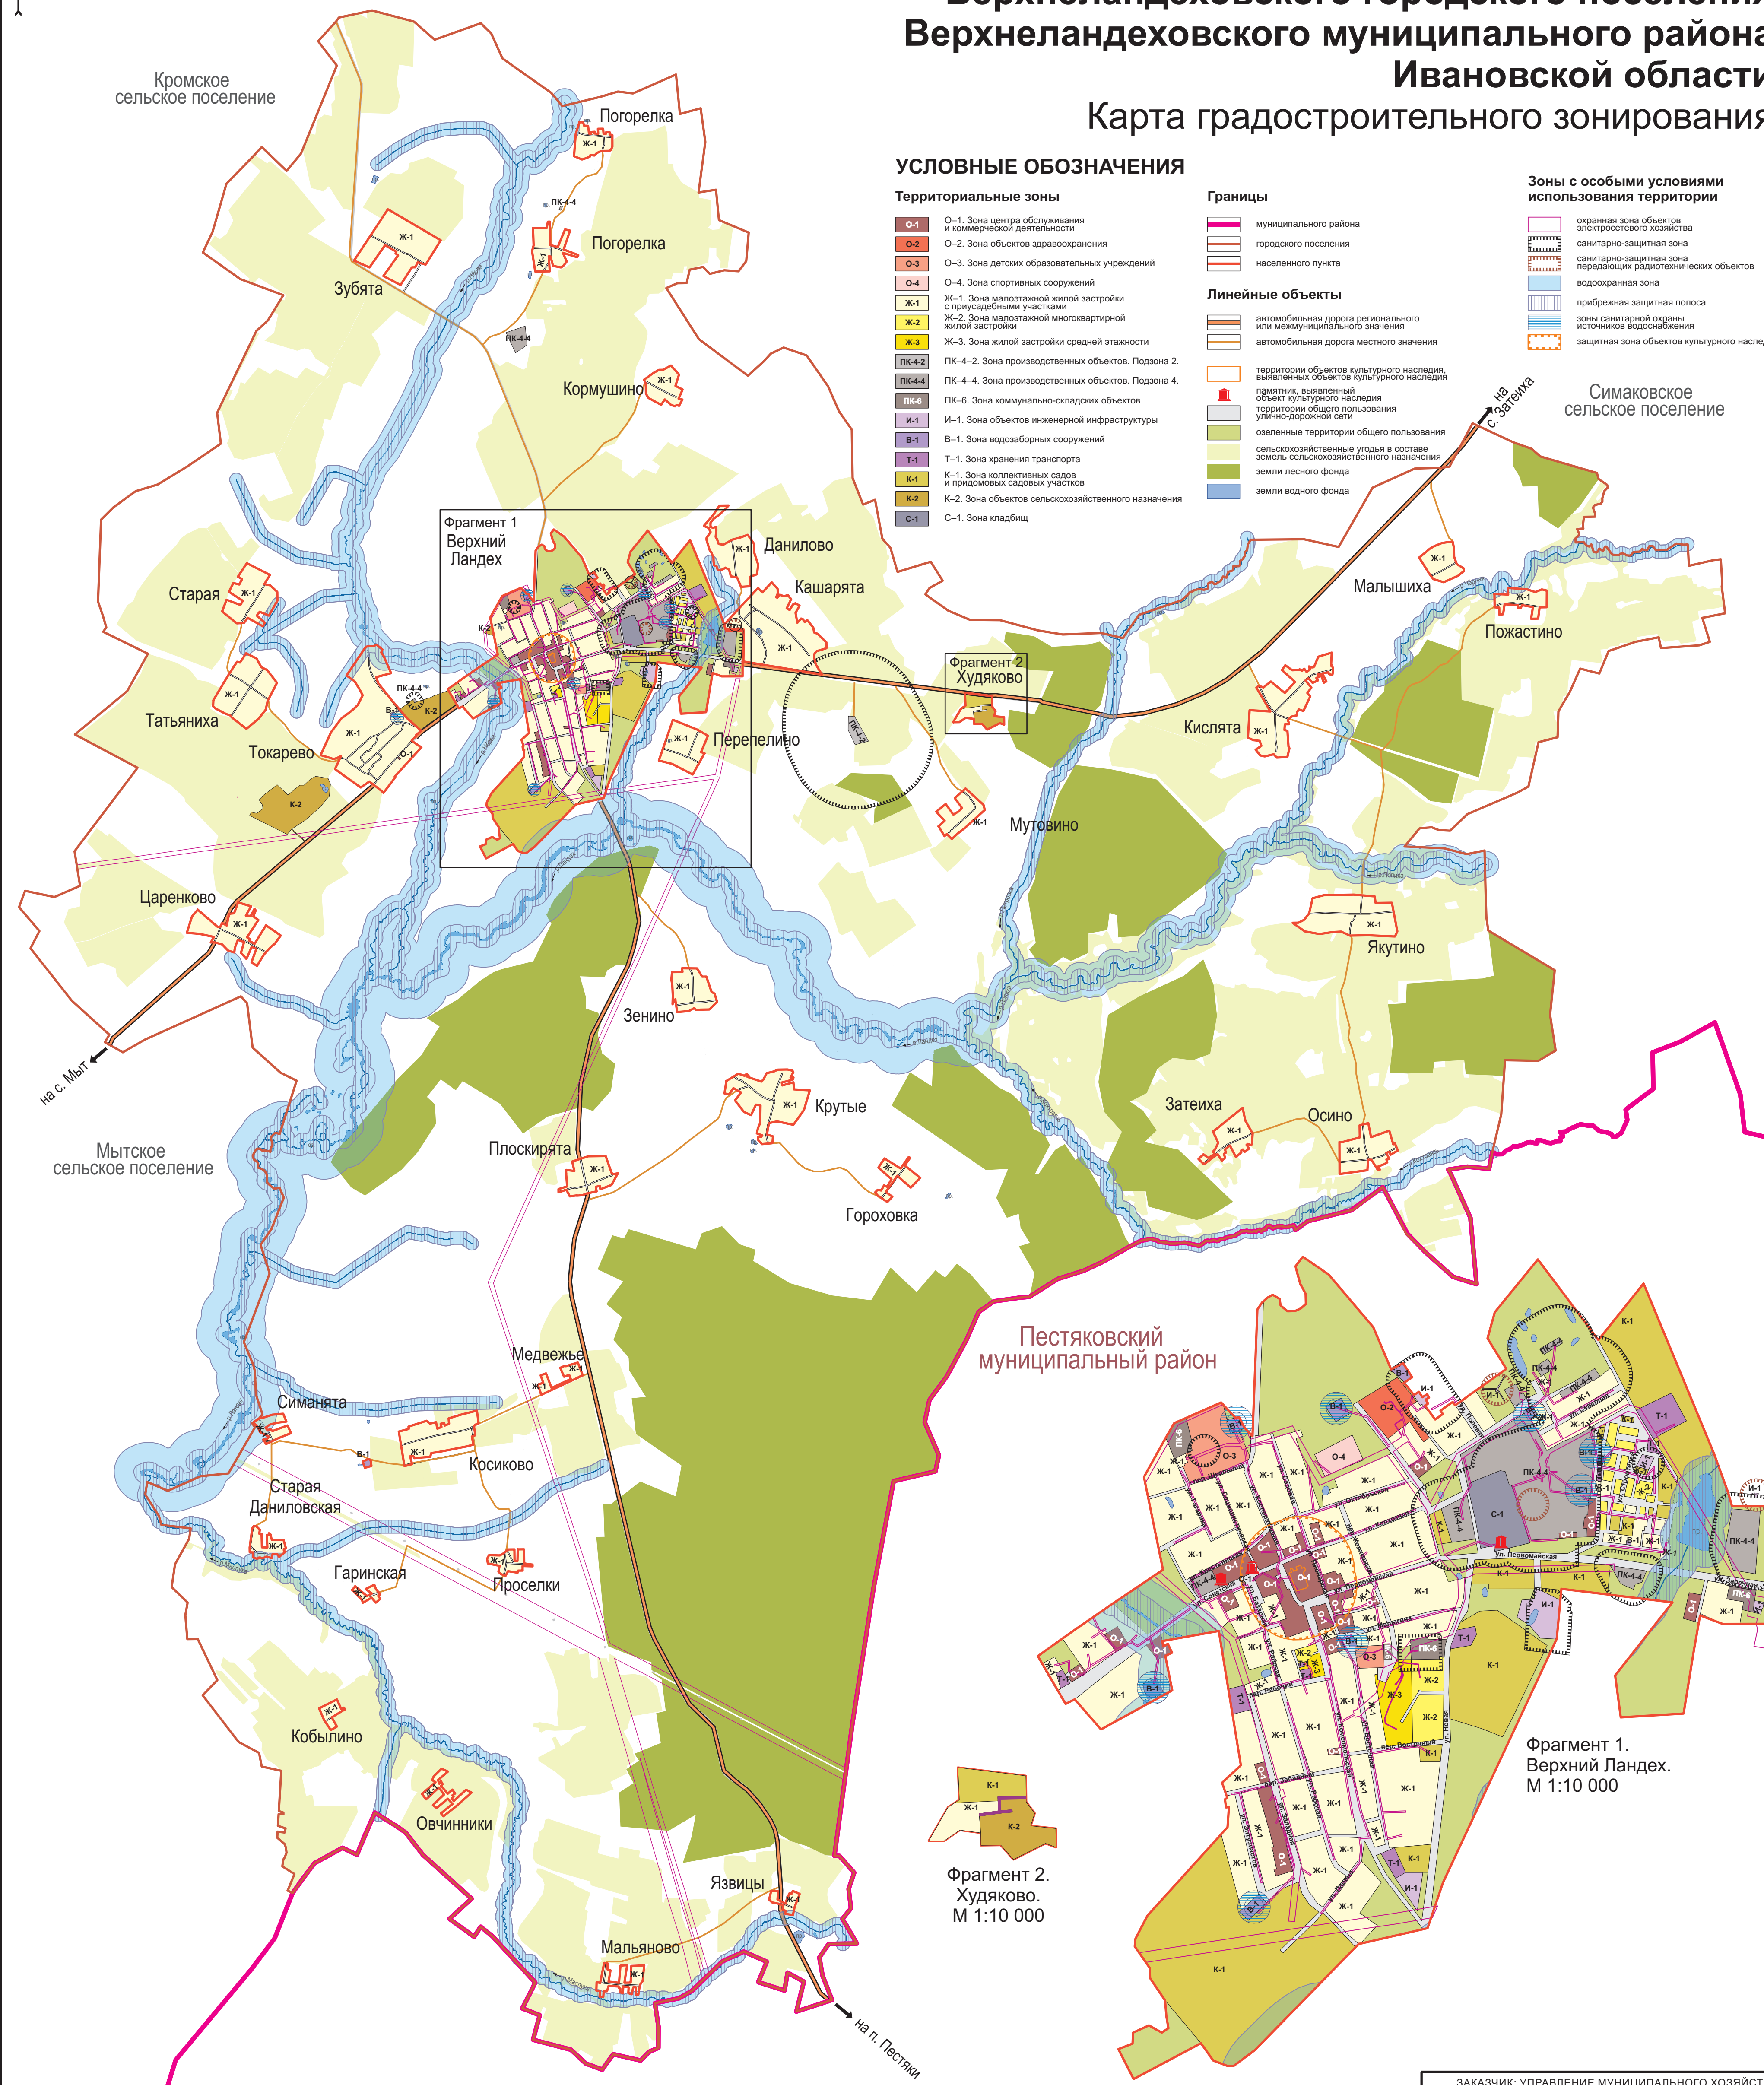

Правила землепользования и застройки Верхнеландеховского городского поселения Верхнеландеховского муниципального района Ивановской области

Карта градостроительного зонирования



УСЛОВНЫЕ ОБОЗНАЧЕНИЯ

Территориальные зоны

- О-1. Зона центра обслуживания и коммерческой деятельности
- О-2. Зона объектов здравоохранения
- О-3. Зона детских образовательных учреждений
- О-4. Зона спортивных сооружений
- Ж-1. Зона малоэтажной жилой застройки с приусадебными участками
- Ж-2. Зона малоэтажной многоквартирной жилой застройки
- Ж-3. Зона жилой застройки средней этажности
- ПК-4-2. ПК-4-2. Зона производственных объектов. Подзона 2.
- ПК-4-4. ПК-4-4. Зона производственных объектов. Подзона 4.
- ПК-6. ПК-6. Зона коммунально-складских объектов
- И-1. И-1. Зона объектов инженерной инфраструктуры
- В-1. В-1. Зона водозаборных сооружений
- Т-1. Т-1. Зона хранения транспорта
- К-1. К-1. Зона коллективных садов и придомовых садовых участков
- К-2. К-2. Зона объектов сельскохозяйственного назначения
- С-1. С-1. Зона кладбищ

Границы

- муниципального района
- городского поселения
- населенного пункта

Линейные объекты

- автомобильная дорога регионального или межмуниципального значения
- автомобильная дорога местного значения
- территории объектов культурного наследия, выявленных объектов культурного наследия
- объект культурного наследия
- территории общего пользования улично-дорожной сети
- озелененные территории общего пользования
- сельскохозяйственные угодья в составе земель сельскохозяйственного назначения
- земли лесного фонда
- земли водного фонда

Зоны с особыми условиями использования территории

- охранная зона объектов электротехнического хозяйства
- санитарно-защитная зона
- санитарно-защитная зона передающих радиотехнических объектов
- водоохранная зона
- прибрежная защитная полоса
- зоны санитарной охраны источников водоснабжения
- защитная зона объектов культурного наследия

Пестяковский муниципальный район

Фрагмент 2.
Худяково.
М 1:10 000

Фрагмент 1.
Верхний Ландех.
М 1:10 000

ЗАКАЗЧИК: УПРАВЛЕНИЕ МУНИЦИПАЛЬНОГО ХОЗЯЙСТВА ВЕРХНЕЛАНДЕХОВСКОГО МУНИЦИПАЛЬНОГО РАЙОНА					
МУНИЦИПАЛЬНЫЙ КОНТРАКТ 0133300031717000013 от 31 июля 2017 года					
ВНЕСЕНИЕ ИЗМЕНЕНИЙ В ПРАВИЛА ЗЕМЛЕПОЛЬЗОВАНИЯ И ЗАСТРОЙКИ ВЕРХНЕЛАНДЕХОВСКОГО ГОРОДСКОГО ПОСЕЛЕНИЯ ВЕРХНЕЛАНДЕХОВСКОГО МУНИЦИПАЛЬНОГО РАЙОНА ИВАНОВСКОЙ ОБЛАСТИ					
Изм.	Кол. уч.	Лист	№ Док.	Подпись	Дата
Директор	Зыкова				
ГАП	Фомичев				
Исполнил	Козлов				
ПРИЛОЖЕНИЕ 1				Стадия	Лист
Карта градостроительного зонирования М 1:25 000					Листов
				ООО "ГРАДОСТРОИТЕЛЬНАЯ МАСТЕРСКАЯ"	