

Чертеж образуемых и изменяемых земельных участков


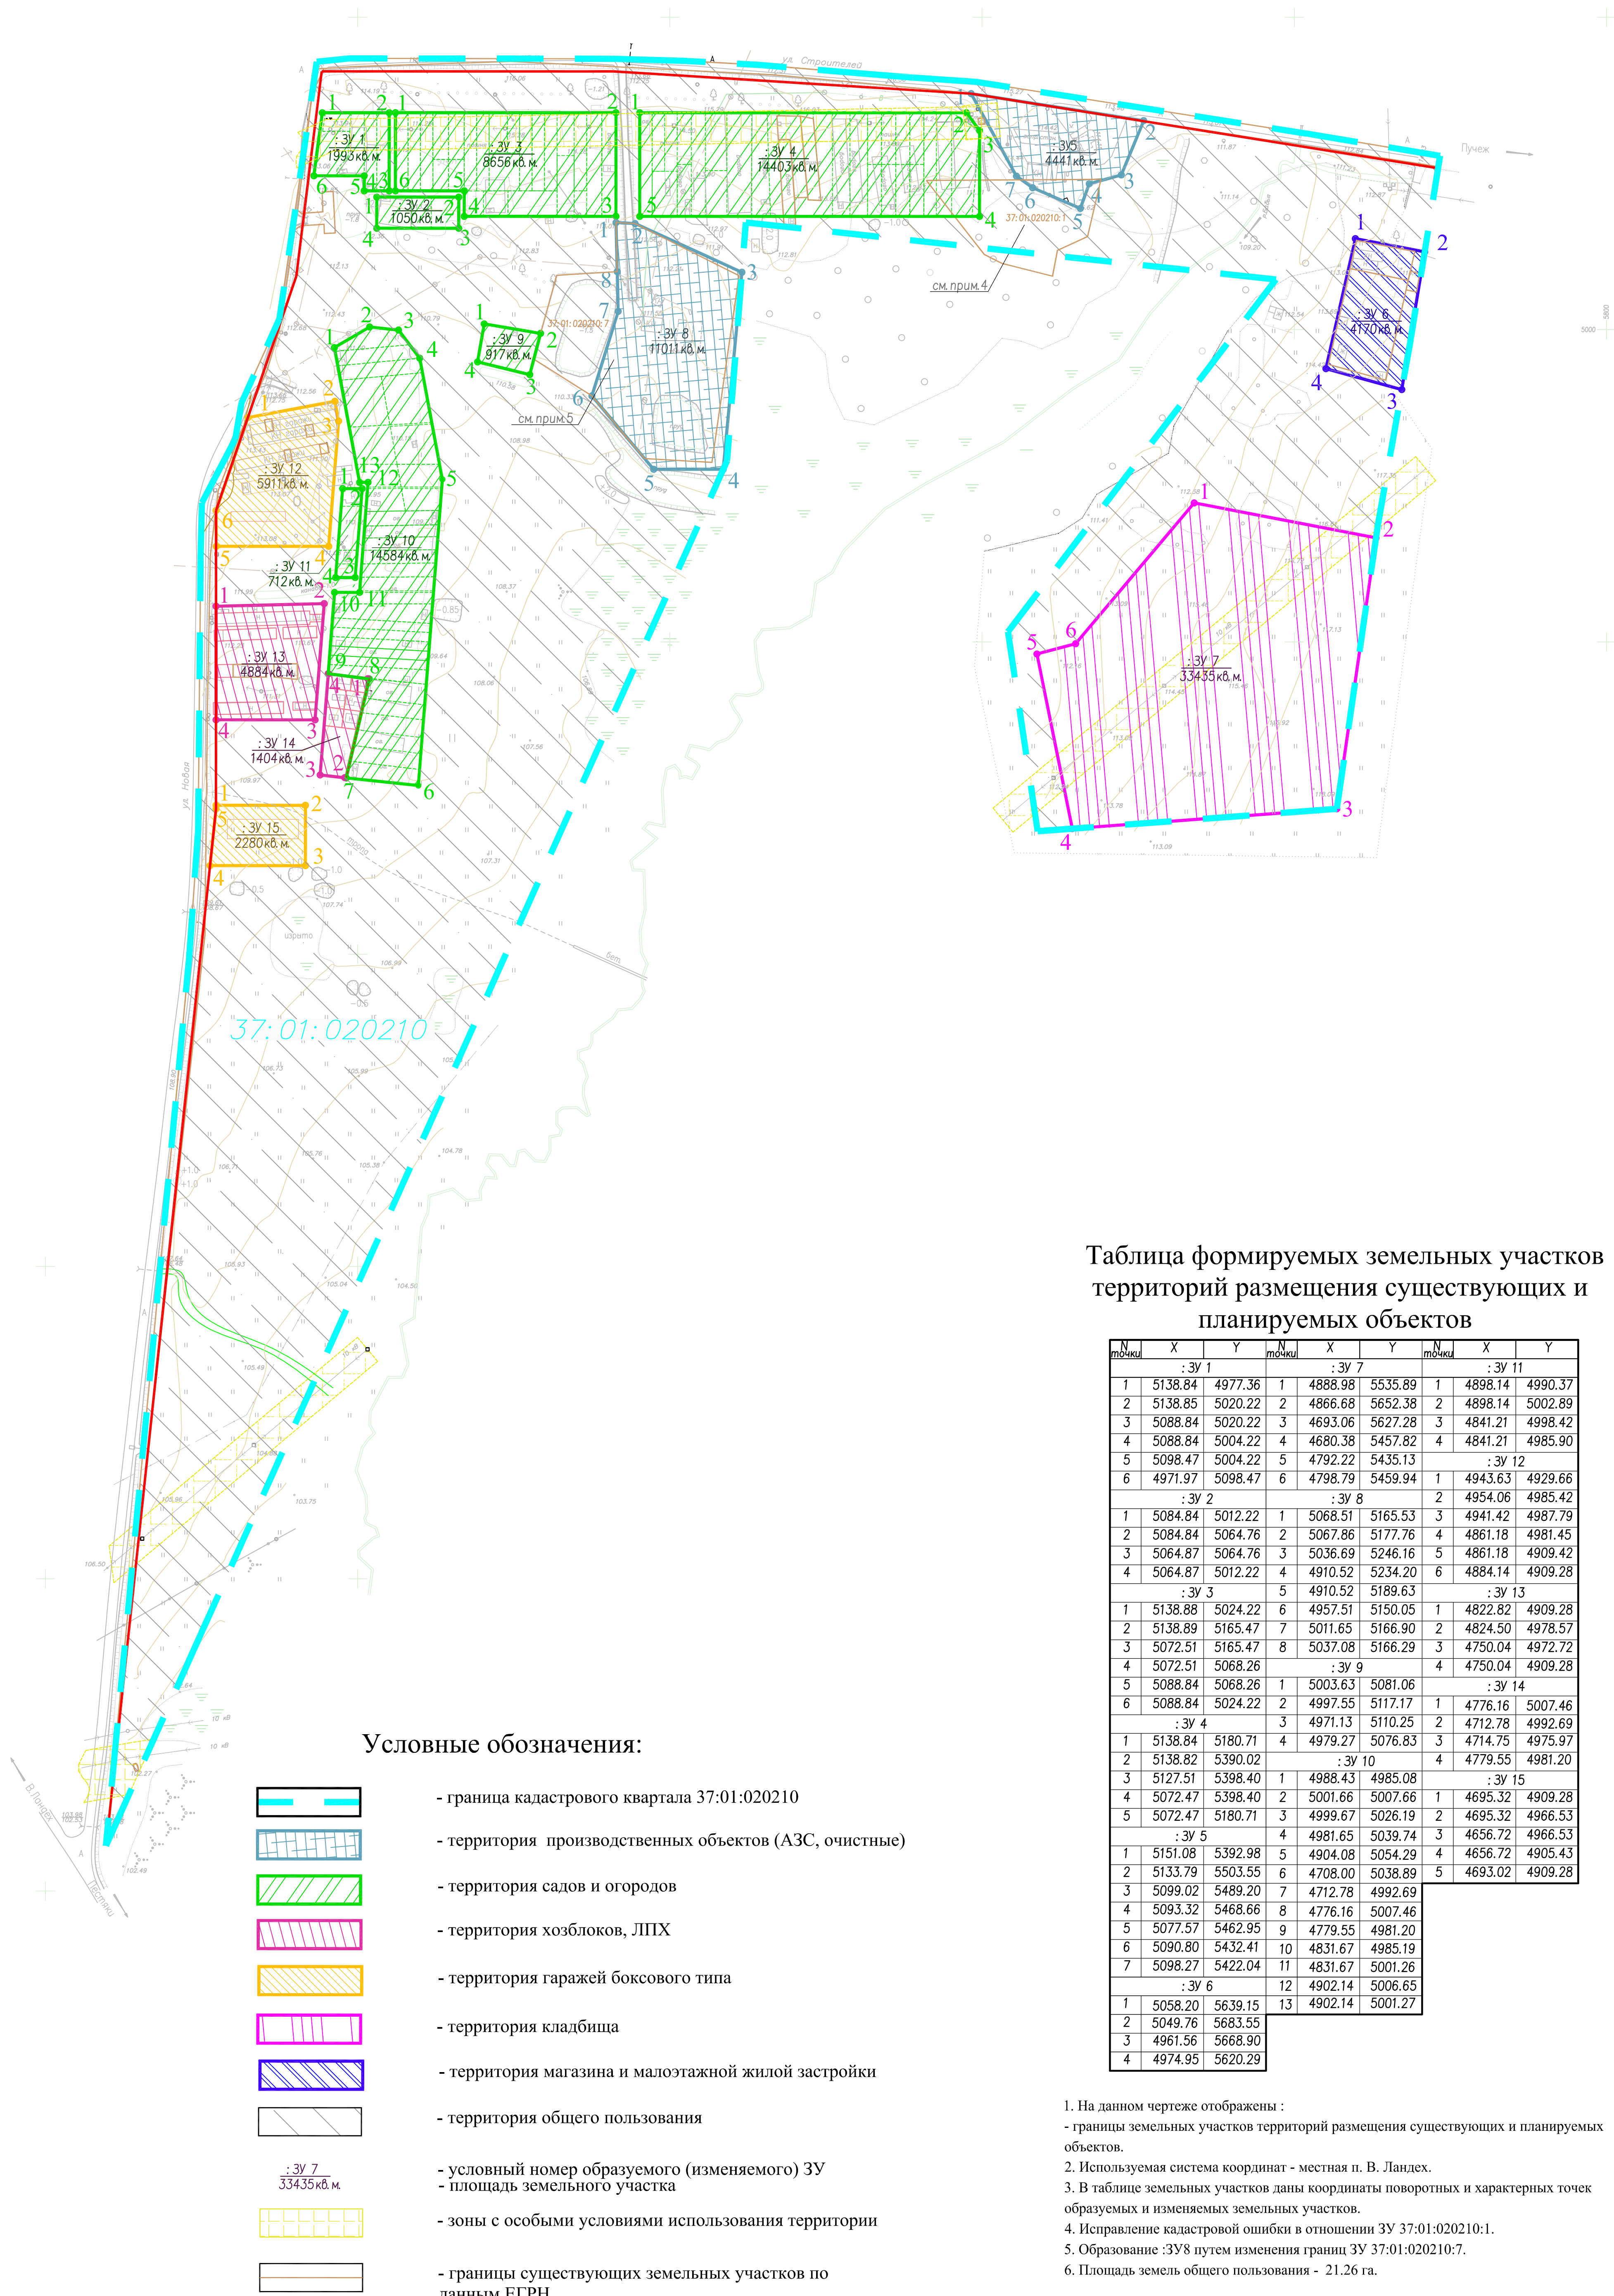


Таблица формируемых земельных участков территорий размещения существующих и планируемых объектов

| N точки | X       | Y       | N точки | X       | Y       | N точки | X       | Y       |
|---------|---------|---------|---------|---------|---------|---------|---------|---------|
| :ЗУ 1   |         |         | :ЗУ 7   |         |         | :ЗУ 11  |         |         |
| 1       | 5138.84 | 4977.36 | 1       | 4888.98 | 5535.89 | 1       | 4898.14 | 4990.37 |
| 2       | 5138.85 | 5020.22 | 2       | 4866.68 | 5652.38 | 2       | 4898.14 | 5002.89 |
| 3       | 5088.84 | 5020.22 | 3       | 4693.06 | 5627.28 | 3       | 4841.21 | 4998.42 |
| 4       | 5088.84 | 5004.22 | 4       | 4680.38 | 5457.82 | 4       | 4841.21 | 4985.90 |
| 5       | 5098.47 | 5004.22 | 5       | 4792.22 | 5435.13 | :ЗУ 12  |         |         |
| 6       | 4971.97 | 5098.47 | 6       | 4798.79 | 5459.94 | 1       | 4943.63 | 4929.66 |
| :ЗУ 2   |         |         | :ЗУ 8   |         |         | 2       | 4954.06 | 4985.42 |
| 1       | 5084.84 | 5012.22 | 1       | 5068.51 | 5165.53 | 3       | 4941.42 | 4987.79 |
| 2       | 5084.84 | 5064.76 | 2       | 5067.86 | 5177.76 | 4       | 4861.18 | 4981.45 |
| 3       | 5064.87 | 5064.76 | 3       | 5036.69 | 5246.16 | 5       | 4861.18 | 4909.42 |
| 4       | 5064.87 | 5012.22 | 4       | 4910.52 | 5234.20 | 6       | 4884.14 | 4909.28 |
| :ЗУ 3   |         |         | 5       | 4910.52 | 5189.63 | :ЗУ 13  |         |         |
| 1       | 5138.88 | 5024.22 | 6       | 4957.51 | 5150.05 | 1       | 4822.82 | 4909.28 |
| 2       | 5138.89 | 5165.47 | 7       | 5011.65 | 5166.90 | 2       | 4824.50 | 4978.57 |
| 3       | 5072.51 | 5165.47 | 8       | 5037.08 | 5166.29 | 3       | 4750.04 | 4972.72 |
| 4       | 5072.51 | 5068.26 | :ЗУ 9   |         |         | 4       | 4750.04 | 4909.28 |
| 5       | 5088.84 | 5068.26 | 1       | 5003.63 | 5081.06 | :ЗУ 14  |         |         |
| 6       | 5088.84 | 5024.22 | 2       | 4997.55 | 5117.17 | 1       | 4776.16 | 5007.46 |
| :ЗУ 4   |         |         | 3       | 4971.13 | 5110.25 | 2       | 4712.78 | 4992.69 |
| 1       | 5138.84 | 5180.71 | 4       | 4979.27 | 5076.83 | 3       | 4714.75 | 4975.97 |
| 2       | 5138.82 | 5390.02 | :ЗУ 10  |         |         | 4       | 4779.55 | 4981.20 |
| 3       | 5127.51 | 5398.40 | 1       | 4988.43 | 4985.08 | :ЗУ 15  |         |         |
| 4       | 5072.47 | 5398.40 | 2       | 5001.66 | 5007.66 | 1       | 4695.32 | 4909.28 |
| 5       | 5072.47 | 5180.71 | 3       | 4999.67 | 5026.19 | 2       | 4695.32 | 4966.53 |
| :ЗУ 5   |         |         | 4       | 4981.65 | 5039.74 | 3       | 4656.72 | 4966.53 |
| 1       | 5151.08 | 5392.98 | 5       | 4904.08 | 5054.29 | 4       | 4656.72 | 4905.43 |
| 2       | 5133.79 | 5503.55 | 6       | 4708.00 | 5038.89 | 5       | 4693.02 | 4909.28 |
| 3       | 5099.02 | 5489.20 | 7       | 4712.78 | 4992.69 |         |         |         |
| 4       | 5093.32 | 5468.66 | 8       | 4776.16 | 5007.46 |         |         |         |
| 5       | 5077.57 | 5462.95 | 9       | 4779.55 | 4981.20 |         |         |         |
| 6       | 5090.80 | 5432.41 | 10      | 4831.67 | 4985.19 |         |         |         |
| 7       | 5098.27 | 5422.04 | 11      | 4831.67 | 5001.26 |         |         |         |
| :ЗУ 6   |         |         | 12      | 4902.14 | 5006.65 |         |         |         |
| 1       | 5058.20 | 5639.15 | 13      | 4902.14 | 5001.27 |         |         |         |
| 2       | 5049.76 | 5683.55 |         |         |         |         |         |         |
| 3       | 4961.56 | 5668.90 |         |         |         |         |         |         |
| 4       | 4974.95 | 5620.29 |         |         |         |         |         |         |

1. На данном чертеже отображены :
- границы земельных участков территорий размещения существующих и планируемых объектов.
  - 2. Используемая система координат - местная п. В. Ландех.
  - 3. В таблице земельных участков даны координаты поворотных и характерных точек образуемых и изменяемых земельных участков.
  - 4. Исправление кадастровой ошибки в отношении ЗУ 37:01:020210:1.
  - 5. Образование :ЗУ8 путем изменения границ ЗУ 37:01:020210:7.
  - 6. Площадь земель общего пользования - 21.26 га.

|  |      |           |      |   |         |                     |  |   |        |      |        |
|--|------|-----------|------|---|---------|---------------------|--|---|--------|------|--------|
|  |      |           |      |   |         | 0133300031718000010 |  | Управление муниципального хозяйства администрации Бердзисаевского муниципального района |        |      |        |
| Проект планировки и проект межевания территории кадастрового квартала 37:01:020210 п. Верхний Ландех Ивановской области для выполнения комплексных кадастровых работ |      |           |      |   |         |                     |  |   |        |      |        |
| Изм.   | Кодч | Лист      | Док. | Подпись   | Дата    | Проект межевания    |  |   | Стадия | Лист | Листов |
| Нач.отд.   |      | Чагинов   |      |   | 06.2018 | Проект межевания    |  |   | ПМ     | 1    | 2      |
| Разработ.  |      | Кузьков   |      |   | 06.2018 |                     |  |   |        |      |        |
| Разработ.  |      | Михайлова |      |  | 06.2018 |                     |  |   |        |      |        |
| Чертеж образуемых и изменяемых земельных участков  |      |           |      |   |         |                     |  | ООО "Ивановпроект"  |        |      |        |
| М 1:2000   |      |           |      |   |         |                     |  |   |        |      |        |

 


# Схема


М 1:2000




**Фрагмент 2**  
(сады и огороды)  
М 1:1000

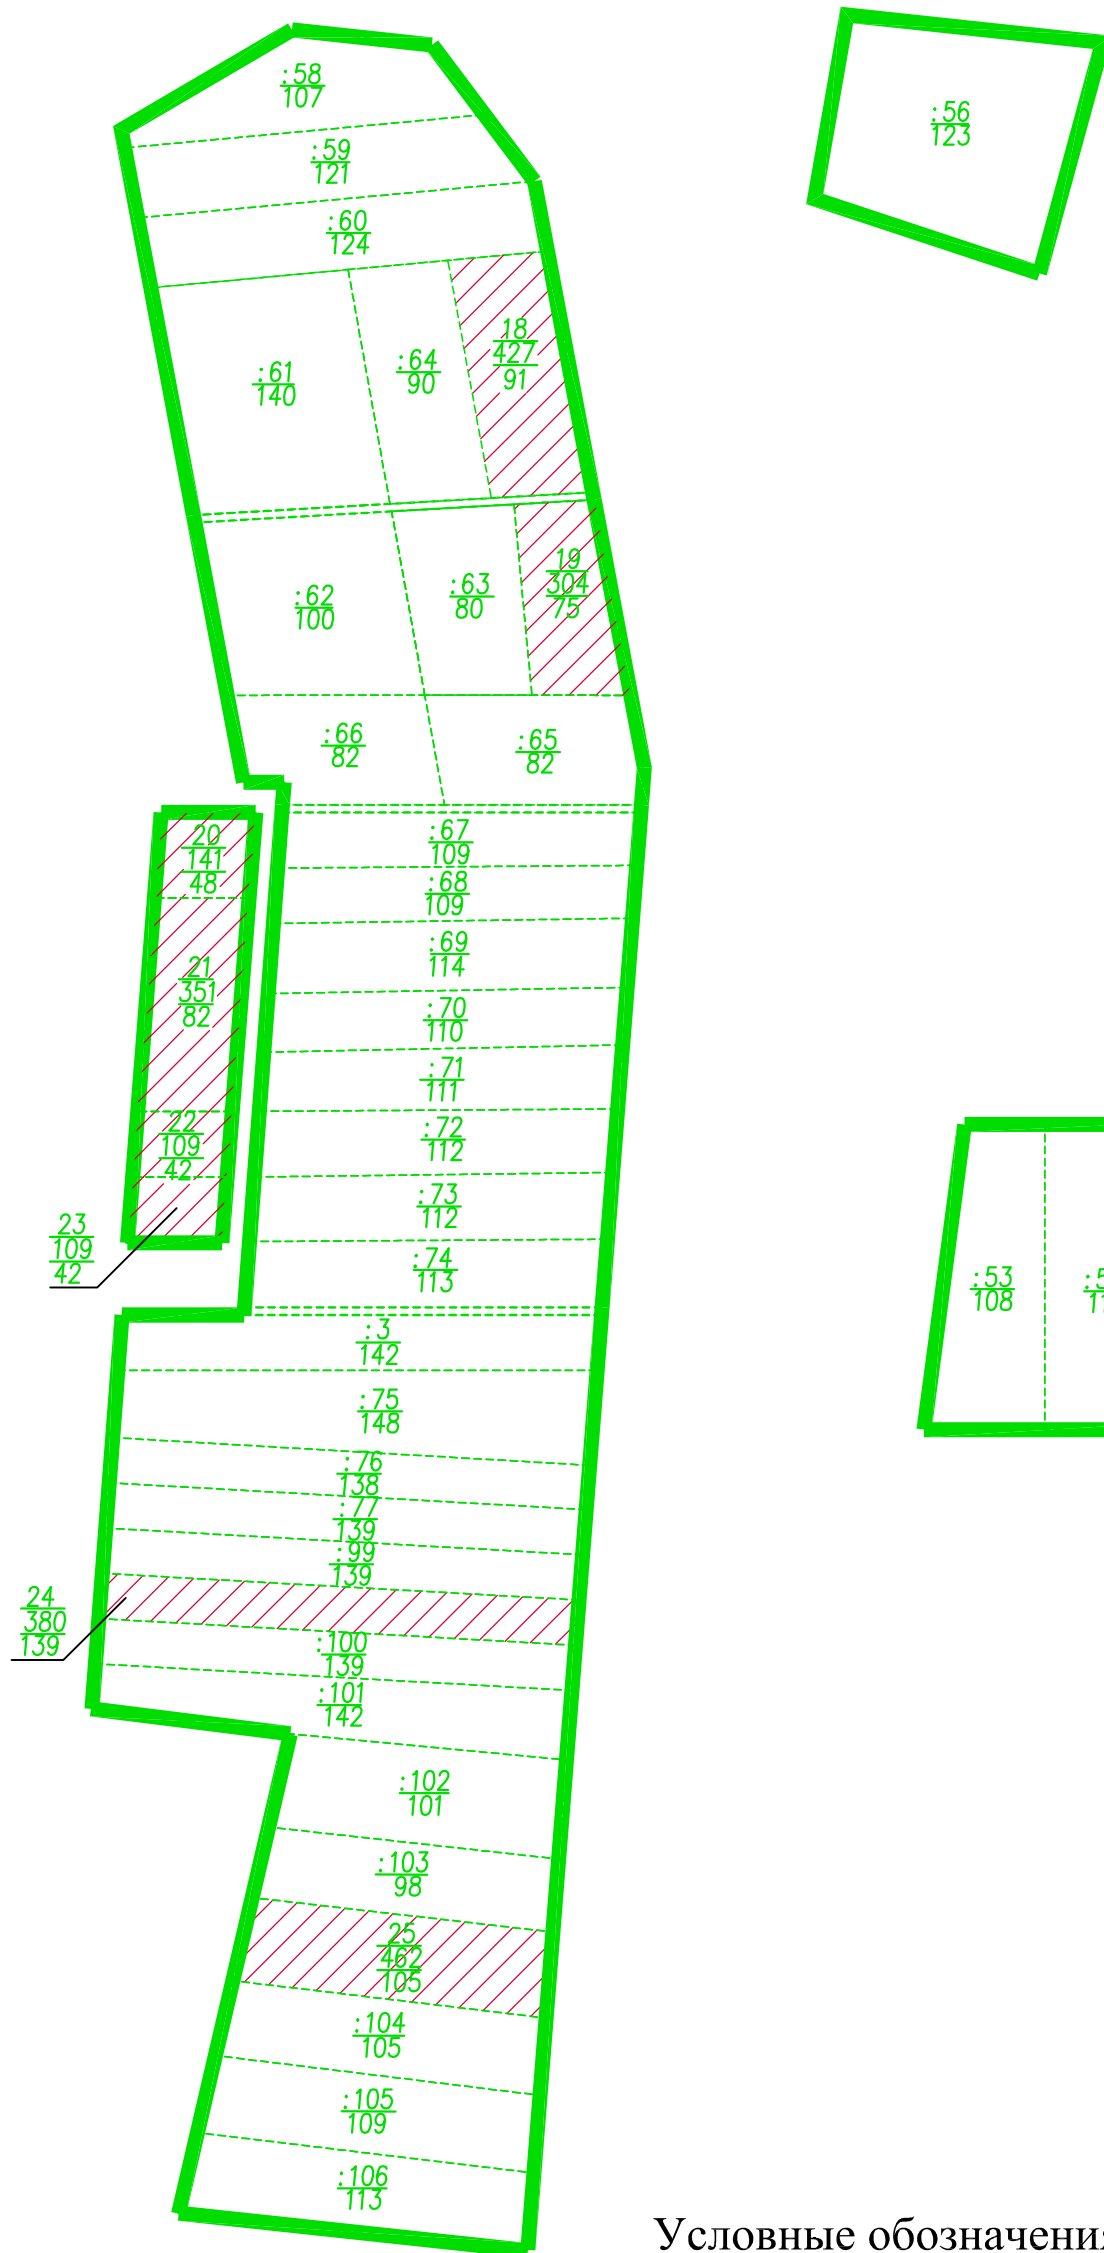


**Фрагмент 1**  
(сады и огороды)  
М 1:1000

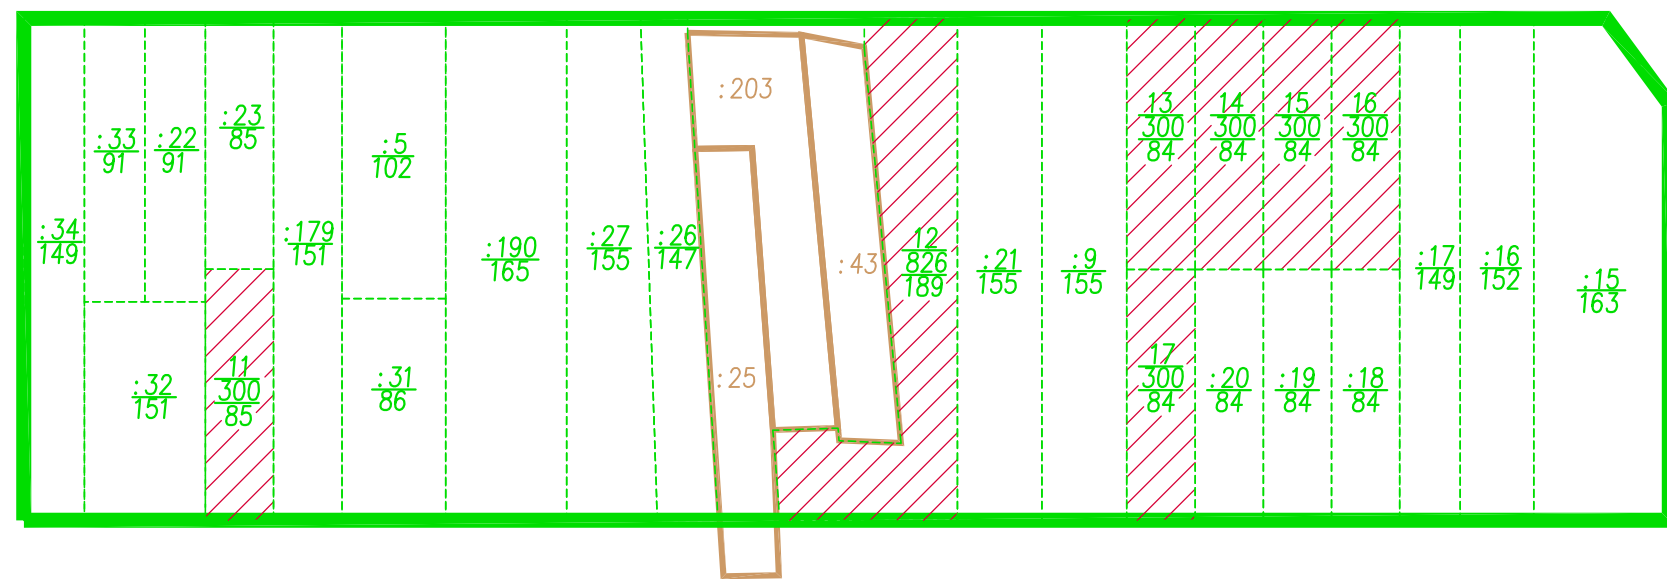


**Фрагмент 3**  
(ЛПХ)  
М 1:1000

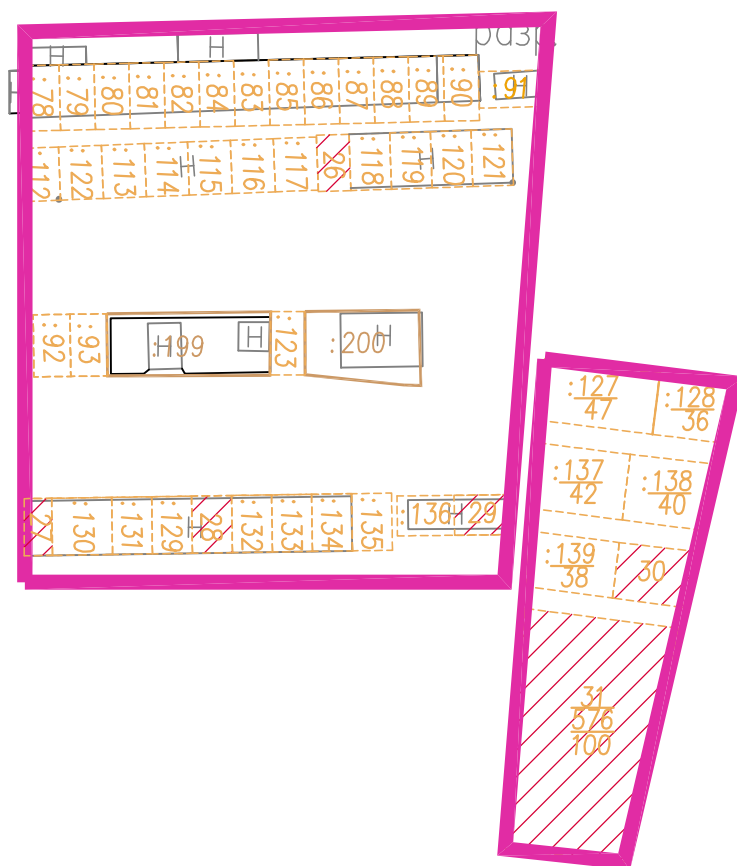

**Фрагмент 4**  
(гаражи)  
М 1:1000

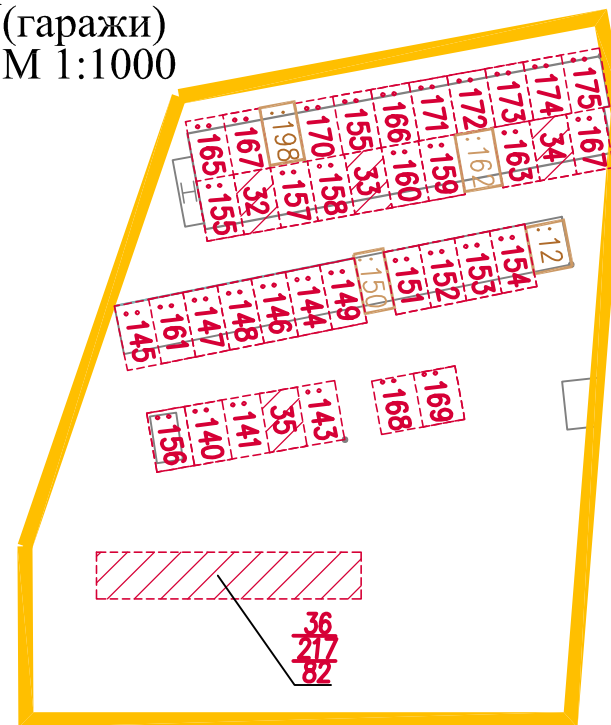

**Фрагмент 5**  
(гаражи)  
М 1:1000

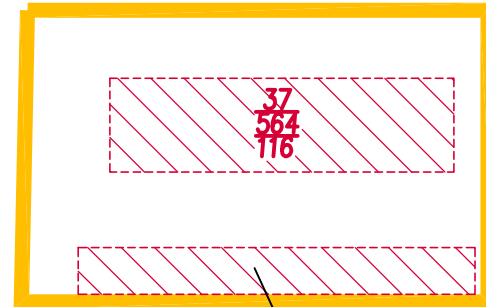

- граница кадастрового квартала 37:01:020210
- планируемые красные линии
- границы земельных участков садов и огородов
- границы земельных участков хозблоков, ЛПХ
- границы земельных участков гаражей боксового типа
- уточняемые земельные участки
- формируемые земельные участки
- номер уточняемого ЗУ
- длина периметра уточняемого ЗУ
- условный номер формируемого ЗУ
- площадь формируемого ЗУ
- длина периметра формируемого ЗУ
- границы и кадастровые номера существующих ЗУ

| Номер<br>ЗУ                    | Параметры<br>(длина<br>периметра,м) | Прим. | Номер<br>ЗУ                    | Параметры<br>(длина<br>периметра,м) | Прим. | Номер<br>ЗУ                           | Параметры<br>(длина<br>периметра,м) | Прим. | Номер<br>ЗУ<br>(усл.)                  | Параметры         |          | Прим. |
|--------------------------------|-------------------------------------|-------|--------------------------------|-------------------------------------|-------|---------------------------------------|-------------------------------------|-------|--|-------------------|----------|-------|
|                                |                                     |       |                                |                                     |       |                                       |                                     |       |  | площадь,<br>кв.м. | длина, м |       |
| Сады и огороды<br>(уточняемые) |                                     |       | ЛПХ, хоз.блоки<br>(уточняемые) |                                     |       | Гаражи боксового типа<br>(уточняемые) |                                     |       | Сады и огороды<br>(формируемые)        |                   |          |       |
| :53                            | 108                                 |       | :78                            | 27                                  |       | :165                                  | 26                                  |       | 1                                      | 201               | 60       |       |
| :54                            | 113                                 |       | :79                            | 27                                  |       | :167                                  | 26                                  |       | 2                                      | 201               | 60       |       |
| :50                            | 116                                 |       | :80                            | 27                                  |       | :170                                  | 26                                  |       | 3                                      | 351               | 75       |       |
| :51                            | 116                                 |       | :81                            | 27                                  |       | :155                                  | 26                                  |       | 4                                      | 400               | 116      |       |
| :55                            | 85                                  |       | :82                            | 27                                  |       | :166                                  | 26                                  |       | 5                                      | 200               | 57       |       |
| :177                           | 65                                  |       | :84                            | 27                                  |       | :171                                  | 26                                  |       | 6                                      | 255               | 64       |       |
| :47                            | 116                                 |       | :83                            | 27                                  |       | :172                                  | 26                                  |       | 7                                      | 472               | 87       |       |
| :48                            | 116                                 |       | :85                            | 27                                  |       | :173                                  | 26                                  |       | 8                                      | 400               | 116      |       |
| :46                            | 116                                 |       | :86                            | 27                                  |       | :174                                  | 26                                  |       | 9                                      | 427               | 100      |       |
| :42                            | 80                                  |       | :87                            | 27                                  |       | :175                                  | 26                                  |       | 10                                     | 130               | 49       |       |
| :44                            | 80                                  |       | :88                            | 27                                  |       | :155                                  | 26                                  |       | 11                                     | 300               | 85       |       |
| :45                            | 116                                 |       | :89                            | 27                                  |       | :157                                  | 26                                  |       | 12                                     | 826               | 189      |       |
| :30                            | 75                                  |       | :90                            | 27                                  |       | :158                                  | 26                                  |       | 13                                     | 300               | 84       |       |
| :29                            | 67                                  |       | :91                            | 26                                  |       | :160                                  | 26                                  |       | 14                                     | 300               | 84       |       |
| :24                            | 116                                 |       | :112                           | 23                                  |       | :159                                  | 26                                  |       | 15                                     | 300               | 84       |       |
| :40                            | 116                                 |       | :122                           | 25                                  |       | :163                                  | 26                                  |       | 16                                     | 300               | 84       |       |
| :28                            | 77                                  |       | :113                           | 25                                  |       | :167                                  | 26                                  |       | 17                                     | 300               | 84       |       |
| :37                            | 116                                 |       | :114                           | 25                                  |       | :145                                  | 27                                  |       | 18                                     | 427               | 91       |       |
| :36                            | 152                                 |       | :115                           | 25                                  |       | :161                                  | 27                                  |       | 19                                     | 304               | 75       |       |
| :35                            | 151                                 |       | :116                           | 25                                  |       | :147                                  | 27                                  |       | 20                                     | 141               | 48       |       |
| :34                            | 149                                 |       | :117                           | 25                                  |       | :148                                  | 27                                  |       | 21                                     | 351               | 82       |       |
| :33                            | 91                                  |       | :118                           | 25                                  |       | :146                                  | 27                                  |       | 22                                     | 109               | 42       |       |
| :22                            | 91                                  |       | :119                           | 25                                  |       | :144                                  | 27                                  |       | 23                                     | 109               | 42       |       |
| :32                            | 151                                 |       | :120                           | 25                                  |       | :149                                  | 27                                  |       | 24                                     | 380               | 139      |       |
| :23                            | 85                                  |       | :121                           | 25                                  |       | :151                                  | 27                                  |       | 25                                     | 462               | 105      |       |
| :179                           | 151                                 |       | :92                            | 34                                  |       | :152                                  | 27                                  |       | ЛПХ, хоз.блоки<br>(формируемые)        |                   |          |       |
| :5                             | 102                                 |       | :93                            | 34                                  |       | :153                                  | 27                                  |       |  |                   |          |       |
| :31                            | 86                                  |       | :123                           | 26                                  |       | :154                                  | 27                                  |       | 26                                     | 32                | 24       |       |
| :190                           | 165                                 |       | :130                           | 31                                  |       | :156                                  | 26                                  |       | 27                                     | 28                | 22       |       |
| :27                            | 155                                 |       | :131                           | 26                                  |       | :140                                  | 26                                  |       | 28                                     | 40                | 26       |       |
| :26                            | 147                                 |       | :129                           | 26                                  |       | :141                                  | 26                                  |       | 29                                     | 40                | 26       |       |
| :21                            | 155                                 |       | :132                           | 26                                  |       | :143                                  | 26                                  |       | 30                                     | 74                | 35       |       |
| :9                             | 155                                 |       | :133                           | 26                                  |       | :168                                  | 26                                  |       | 31                                     | 576               | 100      |       |
| :20                            | 84                                  |       | :134                           | 26                                  |       | :169                                  | 26                                  |       | Гаражи боксового типа<br>(формируемые) |                   |          |       |
| :19                            | 84                                  |       | :135                           | 26                                  |       |                                       |                                     |       | 32                                     | 40                | 26       |       |
| :18                            | 84                                  |       | :136                           | 26                                  |       |                                       |                                     |       | 33                                     | 40                | 26       |       |
| :17                            | 149                                 |       | :127                           | 47                                  |       |                                       |                                     |       | 34                                     | 40                | 26       |       |
| :16                            | 152                                 |       | :128                           | 36                                  |       |                                       |                                     |       | 35                                     | 40                | 26       |       |
| :15                            | 163                                 |       | :137                           | 42                                  |       |                                       |                                     |       | 36                                     | 217               | 82       |       |
| :56                            | 123                                 |       | :138                           | 40                                  |       |                                       |                                     |       | 37                                     | 564               | 116      |       |
| :58                            | 107                                 |       | :139                           | 38                                  |       |                                       |                                     |       | 38                                     | 326               | 117      |       |
| :59                            | 121                                 |       |                                |                                     |       |                                       |                                     |       |  |                   |          |       |
| :60                            | 124                                 |       |                                |                                     |       |                                       |                                     |       |  |                   |          |       |
| :61                            | 140                                 |       |                                |                                     |       |                                       |                                     |       |  |                   |          |       |
| :64                            | 90                                  |       |                                |                                     |       |                                       |                                     |       |  |                   |          |       |
| :62                            | 100                                 |       |                                |                                     |       |                                       |                                     |       |  |                   |          |       |
| :63                            | 80                                  |       |                                |                                     |       |                                       |                                     |       |  |                   |          |       |
| :66                            | 82                                  |       |                                |                                     |       |                                       |                                     |       |  |                   |          |       |
| :65                            | 82                                  |       |                                |                                     |       |                                       |                                     |       |  |                   |          |       |
| :67                            | 109                                 |       |                                |                                     |       |                                       |                                     |       |  |                   |          |       |
| :68                            | 109                                 |       |                                |                                     |       |                                       |                                     |       |  |                   |          |       |
| :69                            | 114                                 |       |                                |                                     |       |                                       |                                     |       |  |                   |          |       |
| :70                            | 110                                 |       |                                |                                     |       |                                       |                                     |       |  |                   |          |       |
| :71                            | 111                                 |       |                                |                                     |       |                                       |                                     |       |  |                   |          |       |
| :72                            | 112                                 |       |                                |                                     |       |                                       |                                     |       |  |                   |          |       |
| :73                            | 112                                 |       |                                |                                     |       |                                       |                                     |       |  |                   |          |       |
| :74                            | 113                                 |       |                                |                                     |       |                                       |                                     |       |  |                   |          |       |
| :3                             | 142                                 |       |                                |                                     |       |                                       |                                     |       |  |                   |          |       |
| :75                            | 148                                 |       |                                |                                     |       |                                       |                                     |       |  |                   |          |       |
| :76                            | 138                                 |       |                                |                                     |       |                                       |                                     |       |  |                   |          |       |
| :77                            | 139                                 |       |                                |                                     |       |                                       |                                     |       |  |                   |          |       |
| :99                            | 139                                 |       |                                |                                     |       |                                       |                                     |       |  |                   |          |       |
| :100                           | 139                                 |       |                                |                                     |       |                                       |                                     |       |  |                   |          |       |
| :101                           | 142                                 |       |                                |                                     |       |                                       |                                     |       |  |                   |          |       |
| :102                           | 101                                 |       |                                |                                     |       |                                       |                                     |       |  |                   |          |       |
| :103                           | 98                                  |       |                                |                                     |       |                                       |                                     |       |  |                   |          |       |
| :104                           | 105                                 |       |                                |                                     |       |                                       |                                     |       |  |                   |          |       |
| :105                           | 109                                 |       |                                |                                     |       |                                       |                                     |       |  |                   |          |       |
| :106                           | 113                                 |       |                                |                                     |       |                                       |                                     |       |  |                   |          |       |

1. На данном чертеже приведена схема территории садов и огородов, ЛПХ, гаражей для анализа границ существующих земельных участков и определения местоположения границ формируемых и уточняемых земельных участков.
2. Данные по существующим земельным участкам получены с кадастрового плана территории от 07.06.2018 г.
3. Координаты границ земельных участков уточняются при проведении комплексных кадастровых работ.

|           |        |           |      |         |        |  |   |        |      |        |
|-----------|--------|-----------|------|---------|--------|--|---|--------|------|--------|
|           |        |           |      |         |        | 0133300031718000010  | Управление муниципального хозяйства администрации Верхнеголандеховского муниципального района |        |      |        |
|           |        |           |      |         |        | Проект планировки и проект межевания территории кадастрового квартала 37:01-020210 п. Верхний Ландех Ивановской области для выполнения комплексных кадастровых работ |   |        |      |        |
|           |        |           |      |         |        |  |   |        |      |        |
| Изм.      | Колуч. | Лист      | №ок. | Подпись | Дата   |  | Проект межевания  | Стадия | Лист | Листов |
| Нач.отд.  |        | Чагинов   |      |         | 07.018 |  |   | ПМ     | 2    | 2      |
| Разработ. |        | Кульков   |      |         | 07.018 |  |   |        |      |        |
| Разработ. |        | Михайлова |      |         | 07.018 |  |   |        |      |        |
|           |        |           |      |         |        |  | Схема анализа территории садов и огородов, ЛПХ, гаражей (Материалы по обоснованию)            |        |      |        |
|           |        |           |      |         |        |  | ООО "Ивановпроект"  |        |      |        |