
ГРАФИЧЕСКОЕ ОПИСАНИЕ МЕСТОПОЛОЖЕНИЯ ГРАНИЦ ПУБЛИЧНОГО СЕРВИТУТА	Лист № 1/1

Публичный сервитут для размещения и дальнейшей эксплуатации объекта электросетевого хозяйства ВЛ-0,4кВ Л-2 от КТП-216 ф115 ПС Мыт, местоположение: Ивановская область, Верхнеландеховский район, с. Мыт

(наименование объекта)

Схема расположения границ публичного сервитута

Основной лист

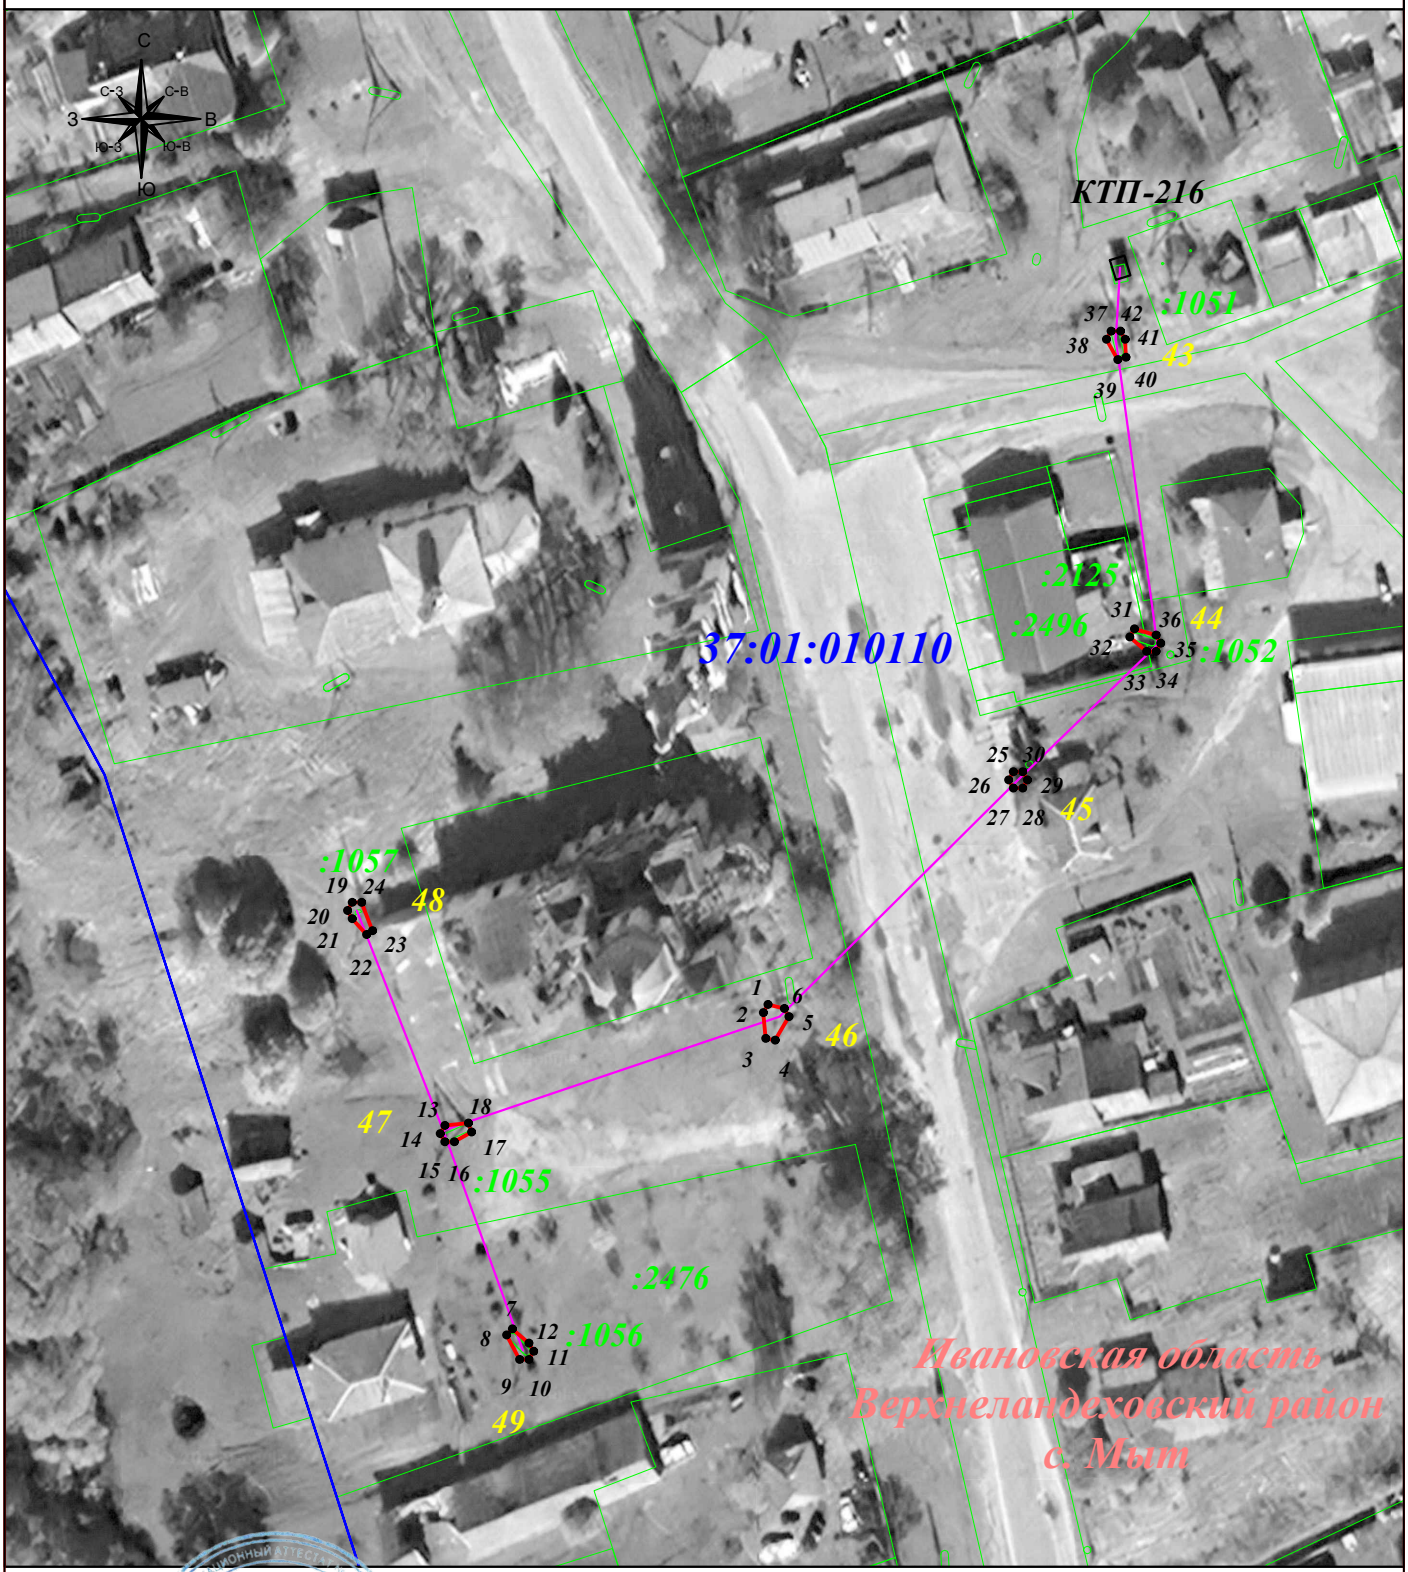

Масштаб 1: 1 000

Подпись _____ Тульников С.Г. Дата: 30 октября 2025г.

КАДАСТРОВЫЙ ИНЖЕНЕР ТУЛЬНИКОВ Сергей Геннадиевич

Место для оттиска печати (при наличии) лица, составившего описание местоположения границ объекта

Условные обозначения:

- граница земельного участка.
- граница кадастрового квартала.
- граница публичного сервитута.
- линия электропередачи.
- *1* - характерная точка границы зоны публичного сервитута.
- *:11* - номер земельного участка.
- *40:15:100223* - номер кадастрового квартала.
- *1* - опора линии электропередачи.

Формат: А4